
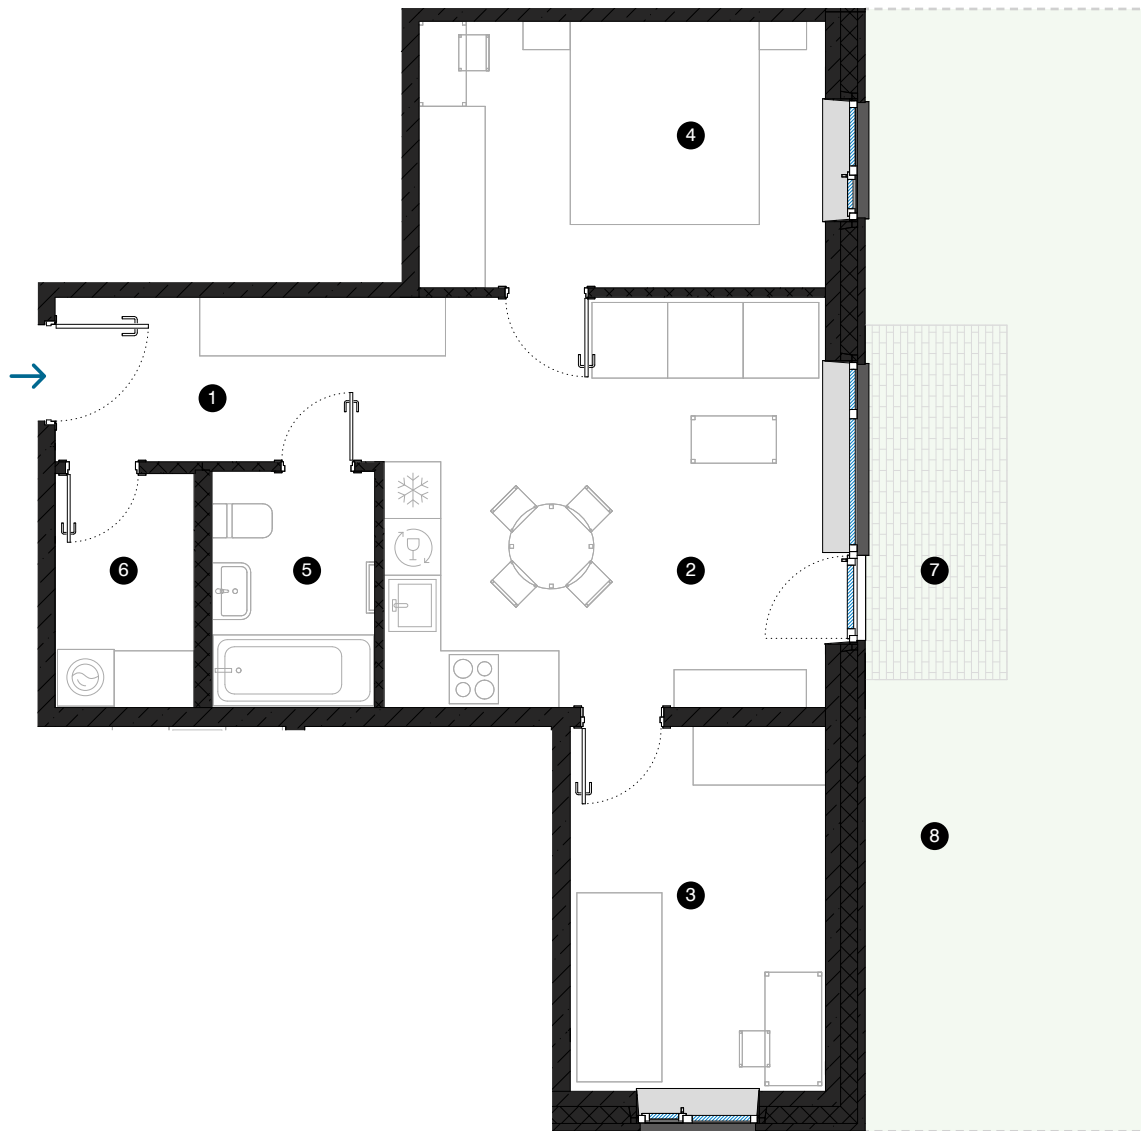


1-й этаж


# Квартира № 2

© УЛ. Ф. ТРАСУНА 17, РИГА

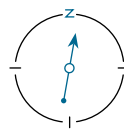

| #             | ПОМЕЩЕНИЕ                      | М²   |
|---------------|--------------------------------|------|
| 1             | Прихожая                       | 6,0  |
| 2             | Гостиная с кухонной зоной      | 20,2 |
| 3             | Комната                        | 10,4 |
| 4             | Комната                        | 12,1 |
| 5             | Ванная комната                 | 4,3  |
| 6             | Подсобное помещение            | 3,6  |
| 7             | Терраса                        | 5,6  |
| 8             | Частная прилегающая территория | 49,1 |
| Жилая площадь |                                | 56,6 |
| Общая площадь |                                | 62,2 |

МАСШТАБ 1:80 0 80 160 240 1 CM = 80 CM

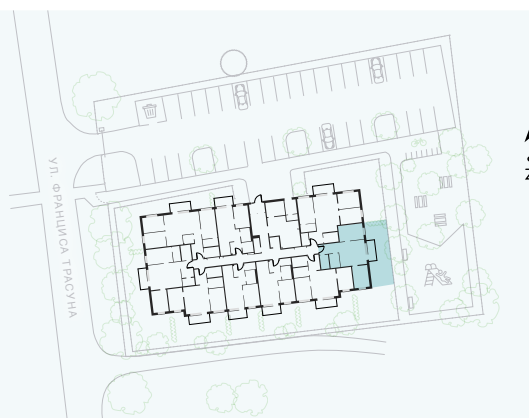

## КОНТАКТЫ:

- 📍 sales@pillar.lv
- ☎ +371 25 633 133
- ✉ Pulkveža Brieža iela 28A, Rīga, LV-1045