
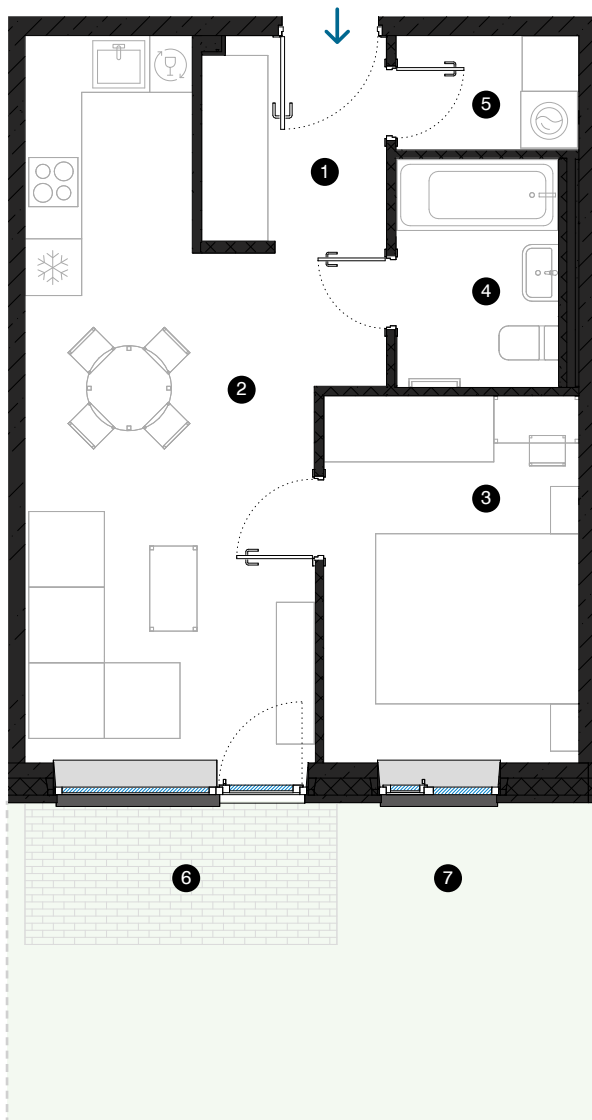


1-й этаж


Квартира № 5

© УЛ. Ф. ТРАСУНА 17, РИГА

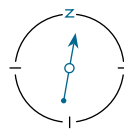

#	ПОМЕЩЕНИЕ	М²
1	Прихожая	4,3
2	Гостиная с кухонной зоной	21,7
3	Комната	10,5
4	Ванная комната	4,1
5	Подсобное помещение	2,3
6	Терраса	5
7	Частная прилегающая территория	21,8
Жилая площадь		42,9
Общая площадь		47,9

МАСШТАБ 1:80

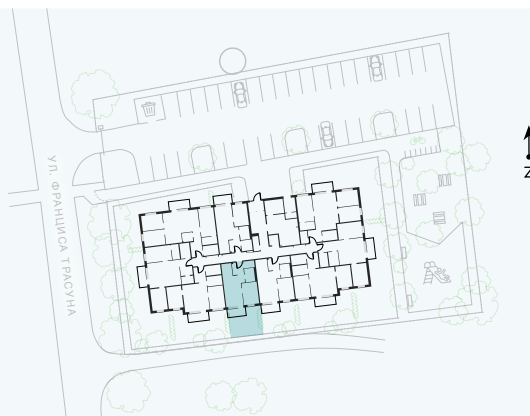

КОНТАКТЫ:

- 📍 sales@pillar.lv
- 📞 +371 25 633 133
- ✉ Pulkveža Brieža iela 28A, Rīga, LV-1045