
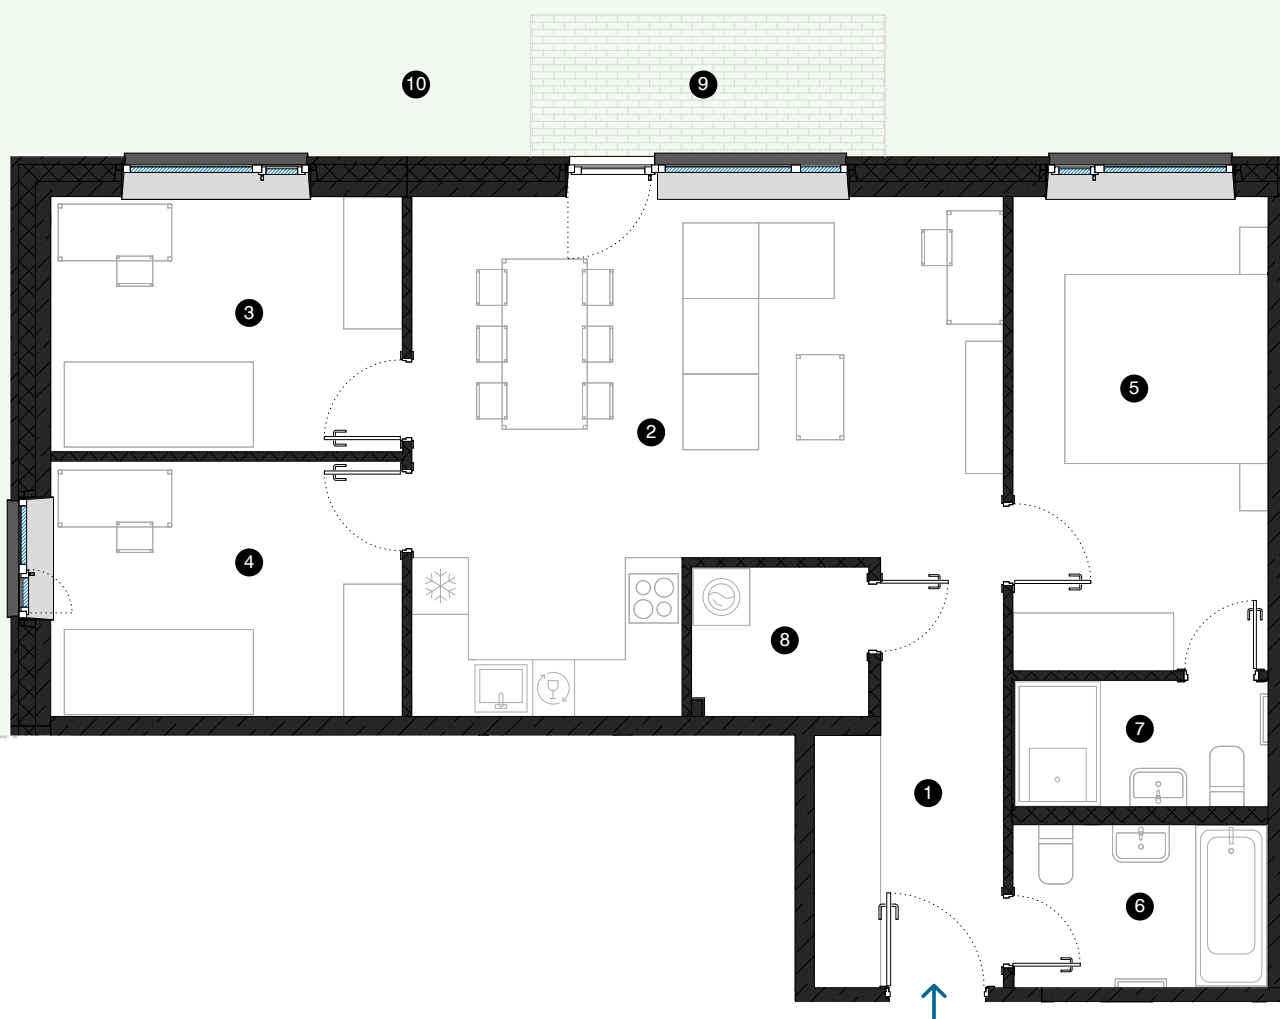


1-й этаж

Квартира № 8

© УЛ. Ф. ТРАСУНА 17, РИГА

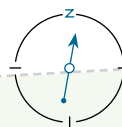

#	ПОМЕЩЕНИЕ	М²
1	Прихожая	5,4
2	Гостиная с кухонной зоной	31
3	Комната	10
4	Комната	10
5	Комната	13,5
6	Ванная комната	3,5
7	Ванная комната	4,6
8	Подсобное помещение	2,9
9	Терраса	5,6
10	Частная прилегающая территория	65,3

Жилая площадь 80,9

Общая площадь 86,5

МАСШТАБ 1:80 0 80 160 240 1 CM = 80 CM



КОНТАКТЫ:

📍 sales@pillar.lv

☎ +371 25 633 133

✉ Pulkveža Brieža iela 28A, Rīga, LV-1045