
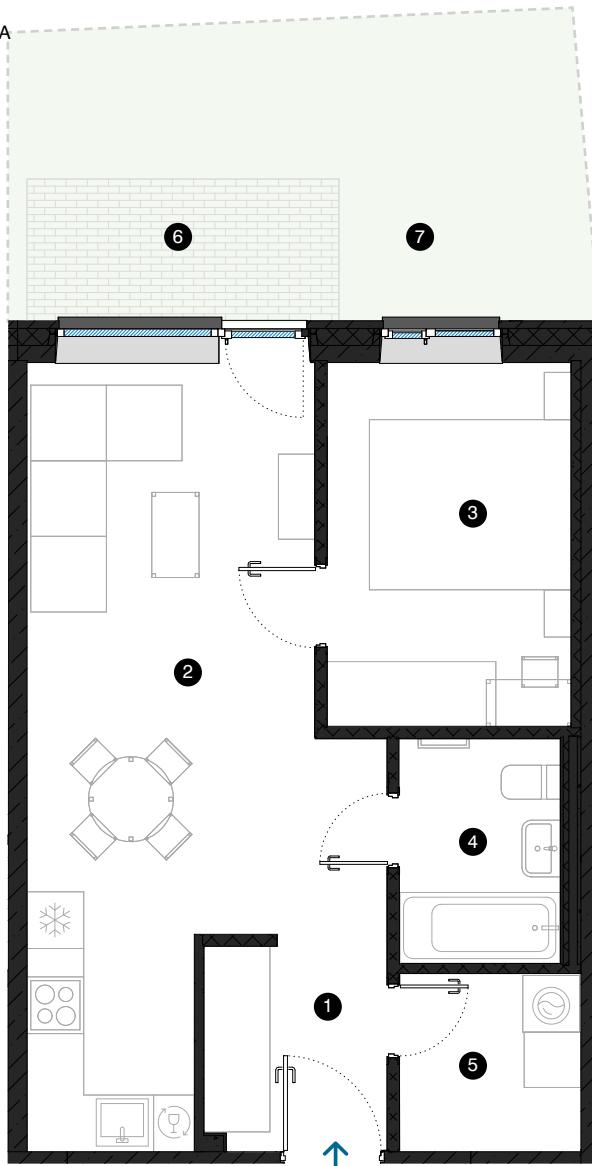


1-й этаж


Квартира № 9

© УЛ. Ф. ТРАСУНА 17, РИГА

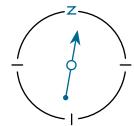

#	ПОМЕЩЕНИЕ	M ²
1	Прихожая	4,3
2	Гостиная с кухонной зоной	24,2
3	Комната	10,1
4	Ванная комната	4,1
5	Подсобное помещение	3,6
6	Терраса	5
7	Частная прилегающая территория	7,7
Жилая площадь		46,3
Общая площадь		51,3

МАСШТАБ 1:80 0 80 160 240 1 CM = 80 CM

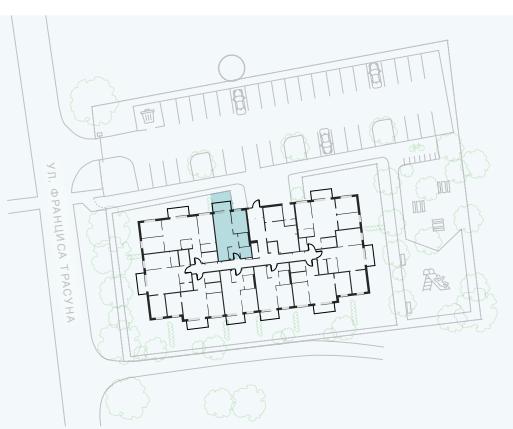

КОНТАКТЫ:

✉ sales@pillar.lv

☎ +371 25 633 133

✉ Pulkveža Brieža iela 28A, Riga, LV-1045