
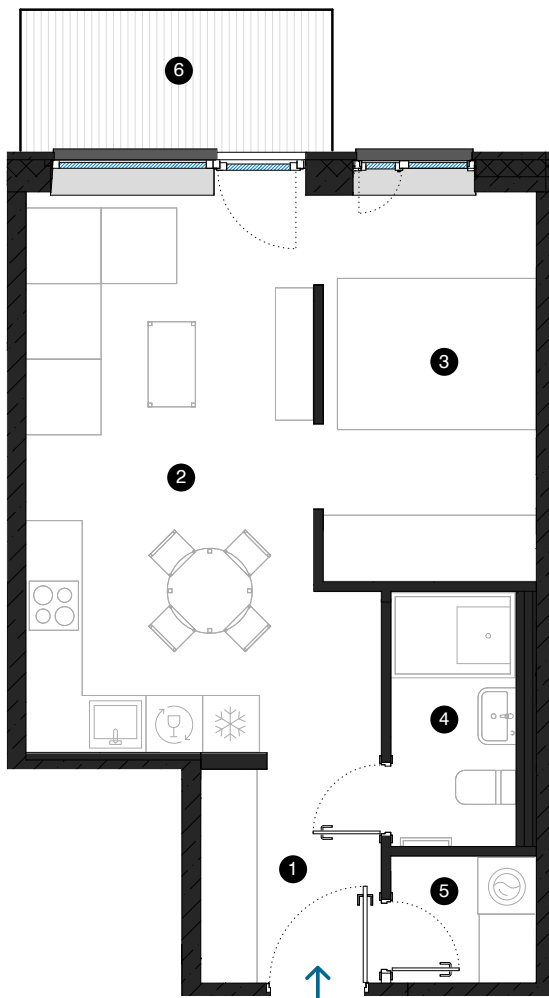


2-й этаж


Квартира № 10

© УЛ. Ф. ТРАСУНА 17, РИГА

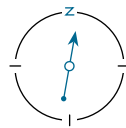

#	ПОМЕЩЕНИЕ	М²
1	Прихожая	4,5
2	Гостиная с кухонной зоной	19,2
3	Комната	9,3
4	Ванная комната	2,1
5	Подсобное помещение	3,5
6	Балкон	4,7
Жилая площадь		38,6
Общая площадь		43,3

МАСШТАБ 1:80 0 80 160 240 1 CM = 80 CM

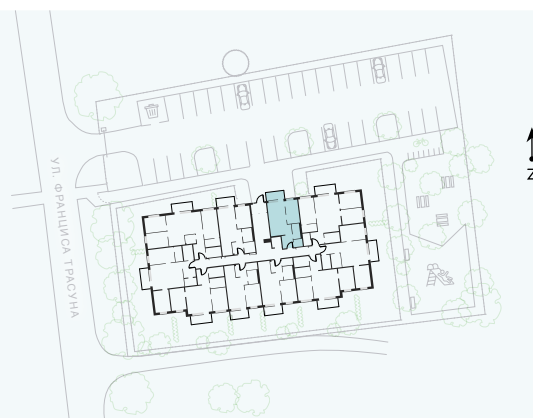

КОНТАКТЫ:

- 📍 sales@pillar.lv
- ☎ +371 25 633 133
- ✉ Pulkveža Brieža iela 28A, Rīga, LV-1045