
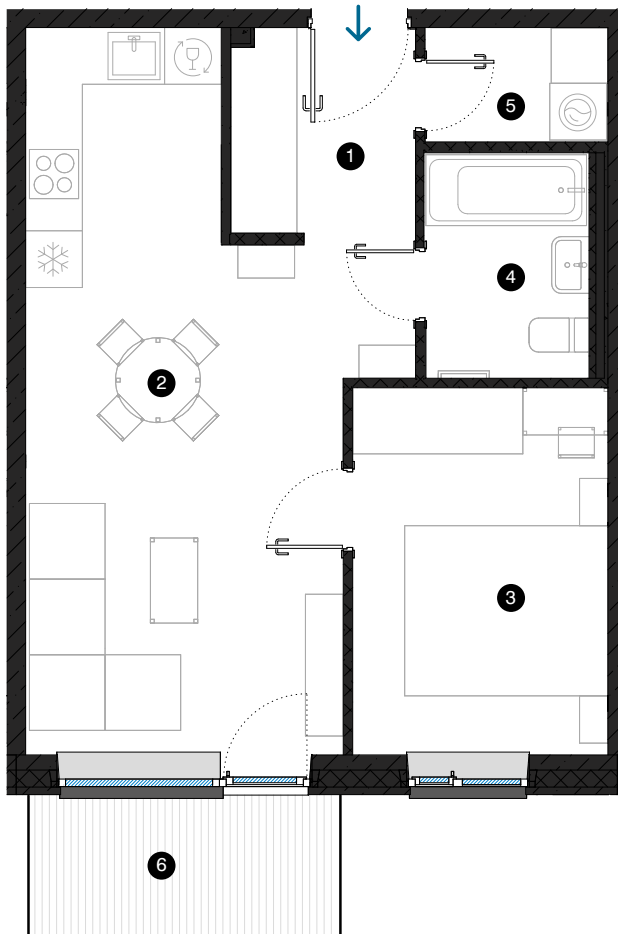


2-й этаж


# Квартира № 14

© УЛ. Ф. ТРАСУНА 17, РИГА

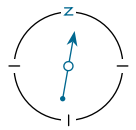

| #             | ПОМЕЩЕНИЕ                 | М²   |
|---------------|---------------------------|------|
| 1             | Прихожая                  | 4,3  |
| 2             | Гостиная с кухонной зоной | 24   |
| 3             | Комната                   | 10,5 |
| 4             | Ванная комната            | 4,1  |
| 5             | Подсобное помещение       | 2,3  |
| 6             | Балкон                    | 4,7  |
| Жилая площадь |                           | 45,2 |
| Общая площадь |                           | 49,9 |

МАСШТАБ 1:80 0 80 160 240 1 CM = 80 CM

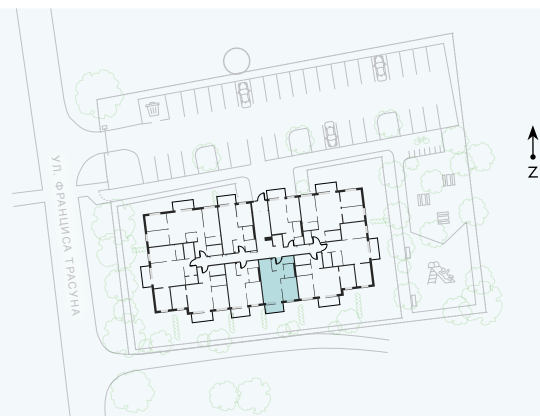

## КОНТАКТЫ:

- 📍 sales@pillar.lv
- 📞 +371 25 633 133
- ✉ Pulkveža Brieža iela 28A, Rīga, LV-1045