


5-й этаж


Квартира № 49

© УЛ. Ф. ТРАСУНА 17, РИГА

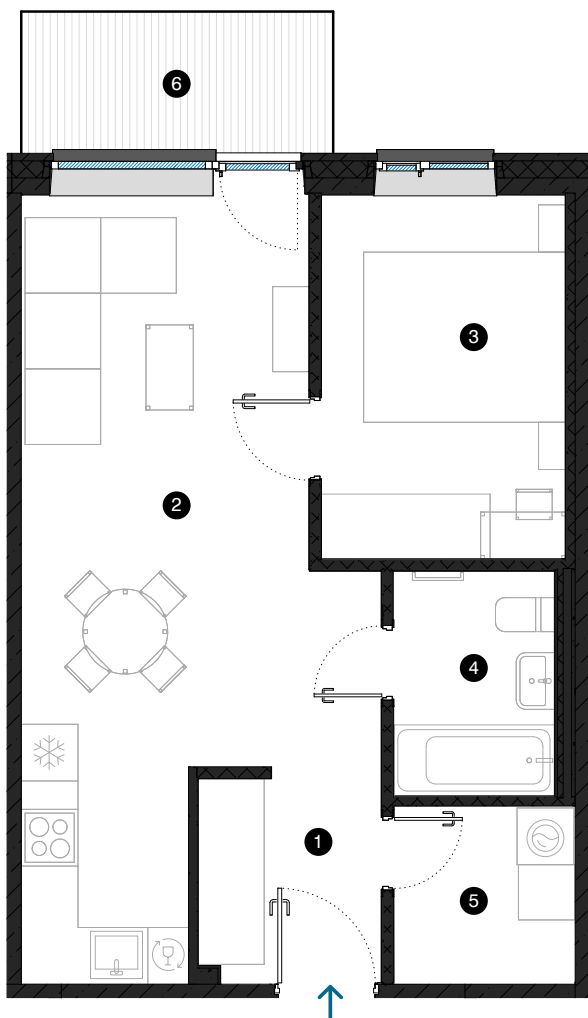

#	ПОМЕЩЕНИЕ	М²
1	Прихожая	4,3
2	Гостиная с кухонной зоной	24,2
3	Комната	10,5
4	Ванная комната	4,1
5	Подсобное помещение	3,6
6	Балкон	4,7
Жилая площадь		46,7
Общая площадь		51,4

МАСШТАБ 1:80 0 80 160 240 1 CM = 80 CM

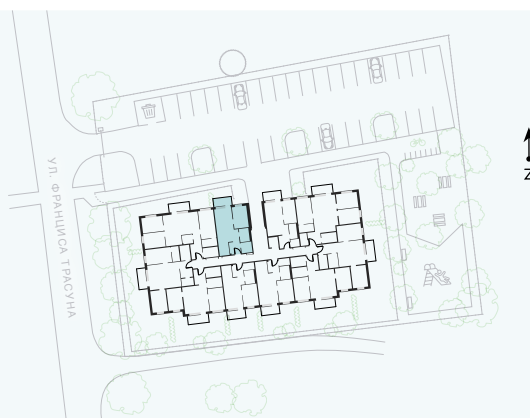

КОНТАКТЫ:

- 📍 sales@pillar.lv
- 📞 +371 25 633 133
- ✉ Pulkveža Brieža iela 28A, Rīga, LV-1045