
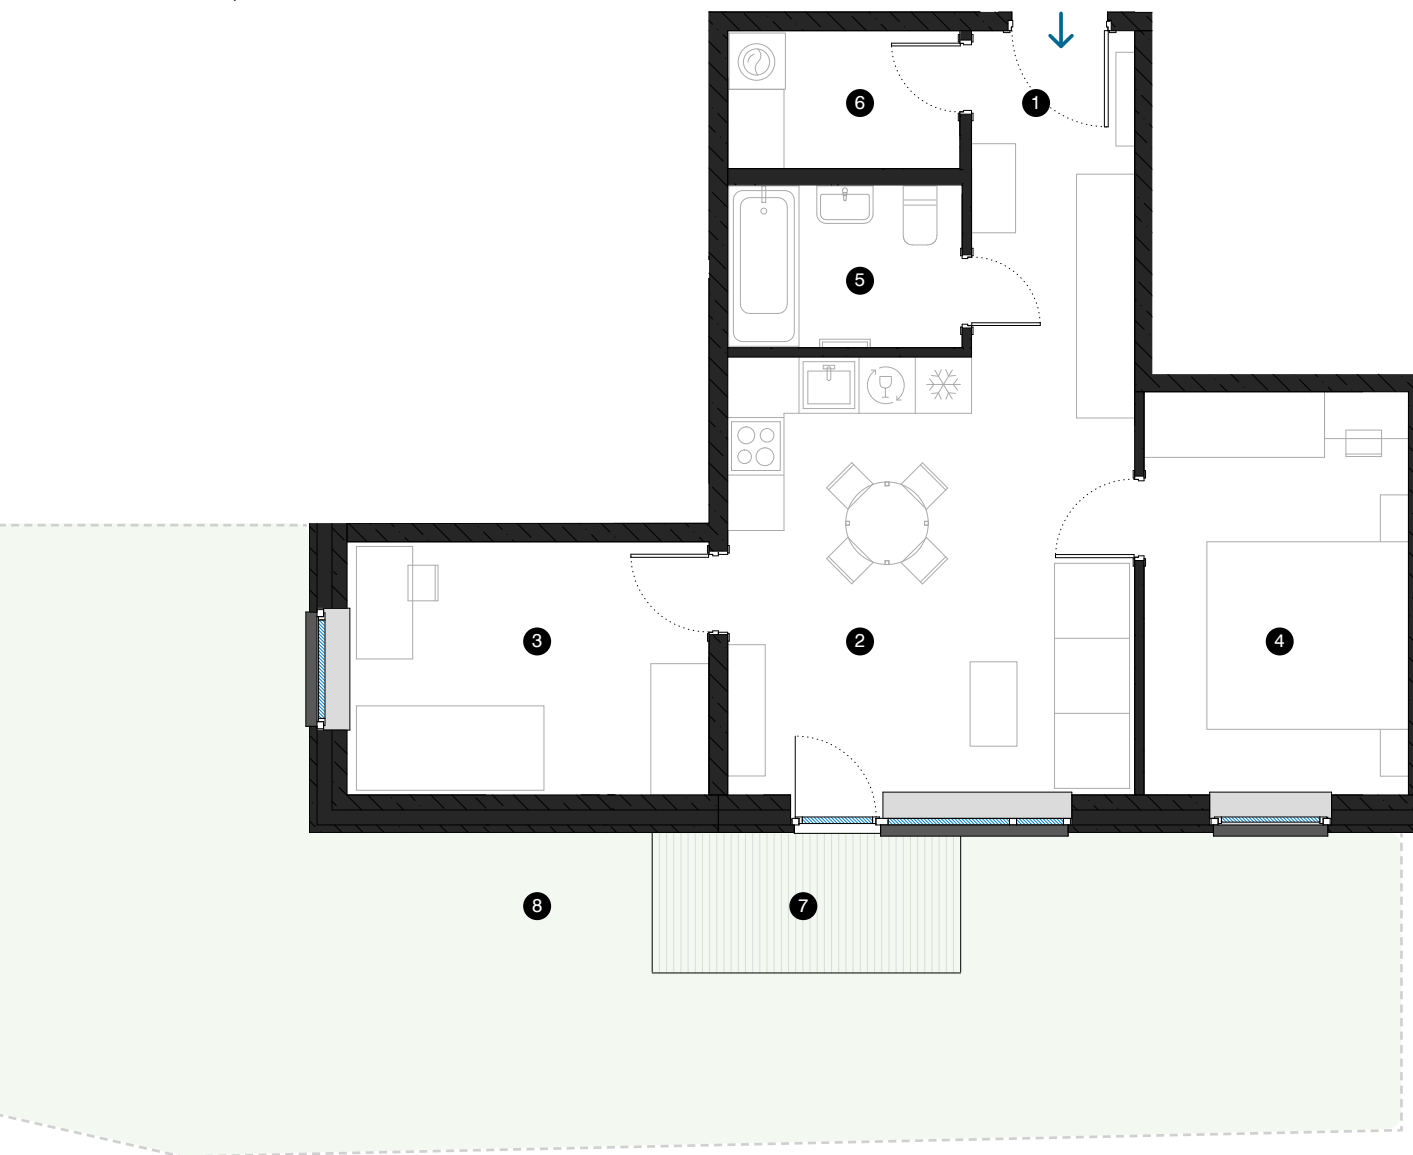



1. stāvs

Dzīvoklis Nr. 2

© ĒVALDA VALTERA 1B, RĪGA

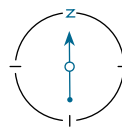

#	TELPA	M ²
1	Priekštelpa	6,0
2	Dzīvojamā istaba ar virtuves zonu	20,2
3	Istaba	10,4
4	Istaba	12,1
5	Vannas istaba	4,3
6	Palīgtelpa	3,6
7	Terase	4,2
8	Privāta pieguļošā teritorija	109,4
Dzīvojamā platība		56,6
Kopējā platība		60,8

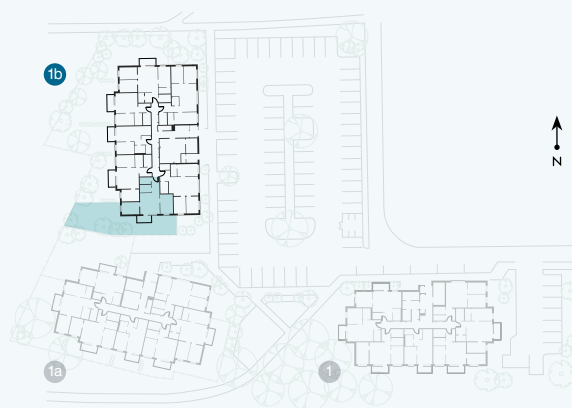

KONTAKTI:

- 📍 sales@pillar.lv
- 📞 +371 25 633 133
- ✉️ Pulkveža Brieža iela 28A, Rīga, LV-1045

MĒROGS 1:80

1 CM = 80 CM