
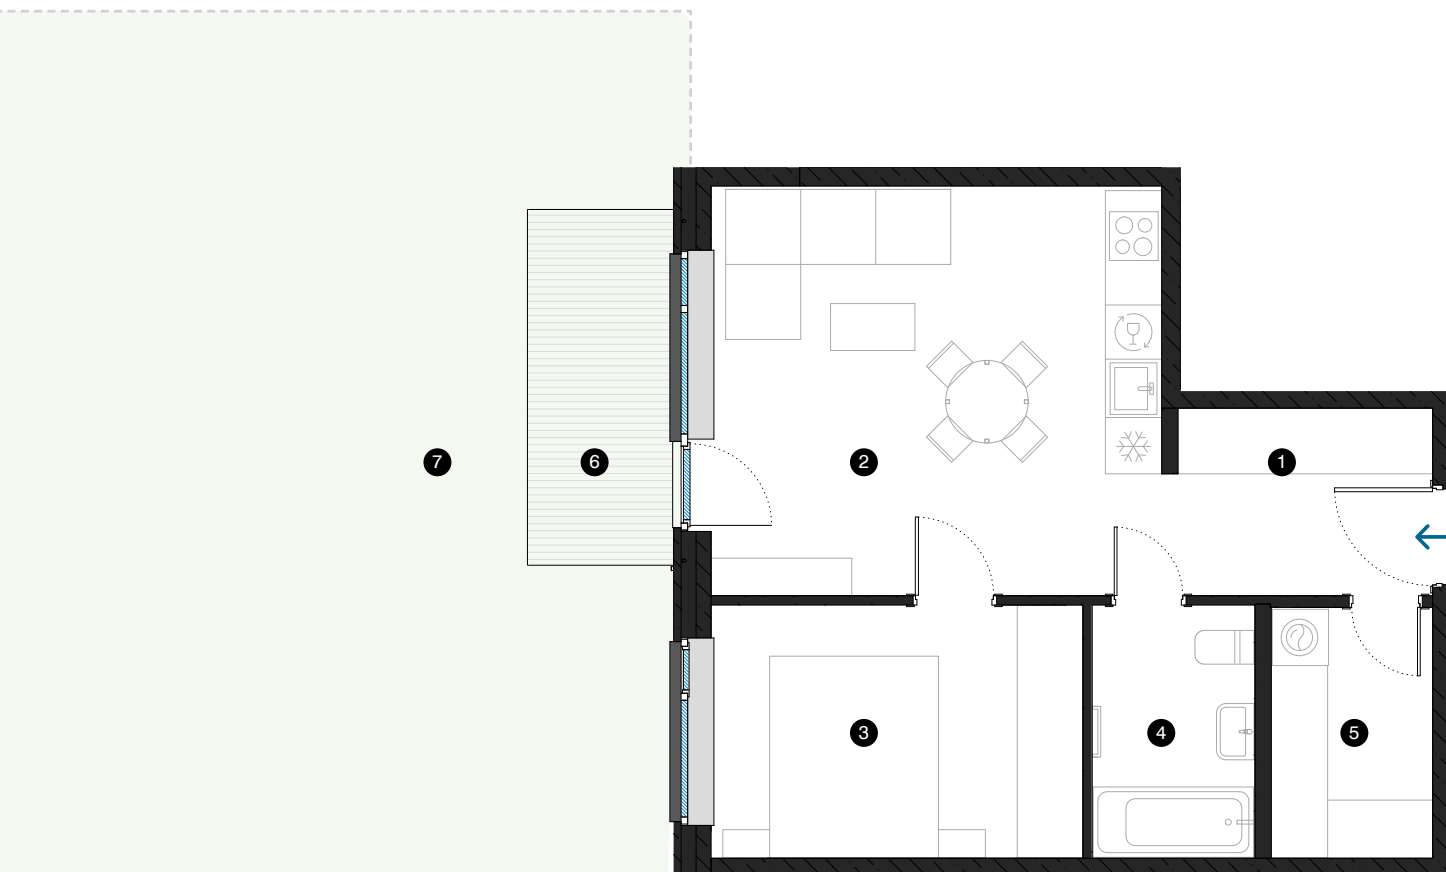



1. stāvs

Dzīvoklis Nr. 5

© ĒVALDA VALTERA 1B, RĪGA

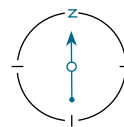

#	TELPA	M ²
1	Priekštelpa	5,5
2	Dzīvojamā istaba ar virtuves zonu	21,1
3	Istaba	10,7
4	Vannas istaba	4,6
5	Paļīggtelpa	4,6
6	Balkons	5,6
7	Privāta pieguļošā teritorija	91,7
Dzīvojamā platība		46,5
Kopējā platība		52,1

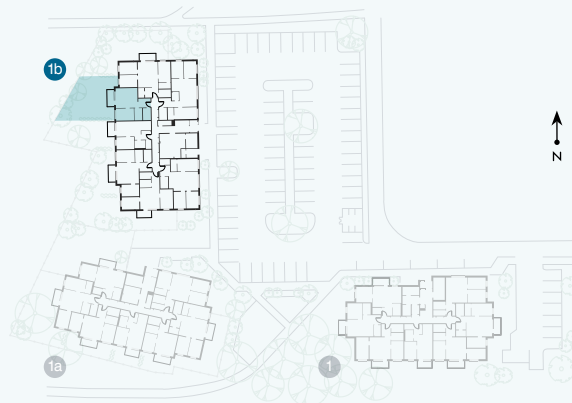

KONTAKTI:

📍 sales@pillar.lv

☎ +371 25 633 133

✉ Pulkveža Brieža iela 28A, Rīga, LV-1045

MĒROGS 1:80