


1-й этаж


Квартира № 1

© ЭВАЛДА ВАЛТЕРА 1, РИГА

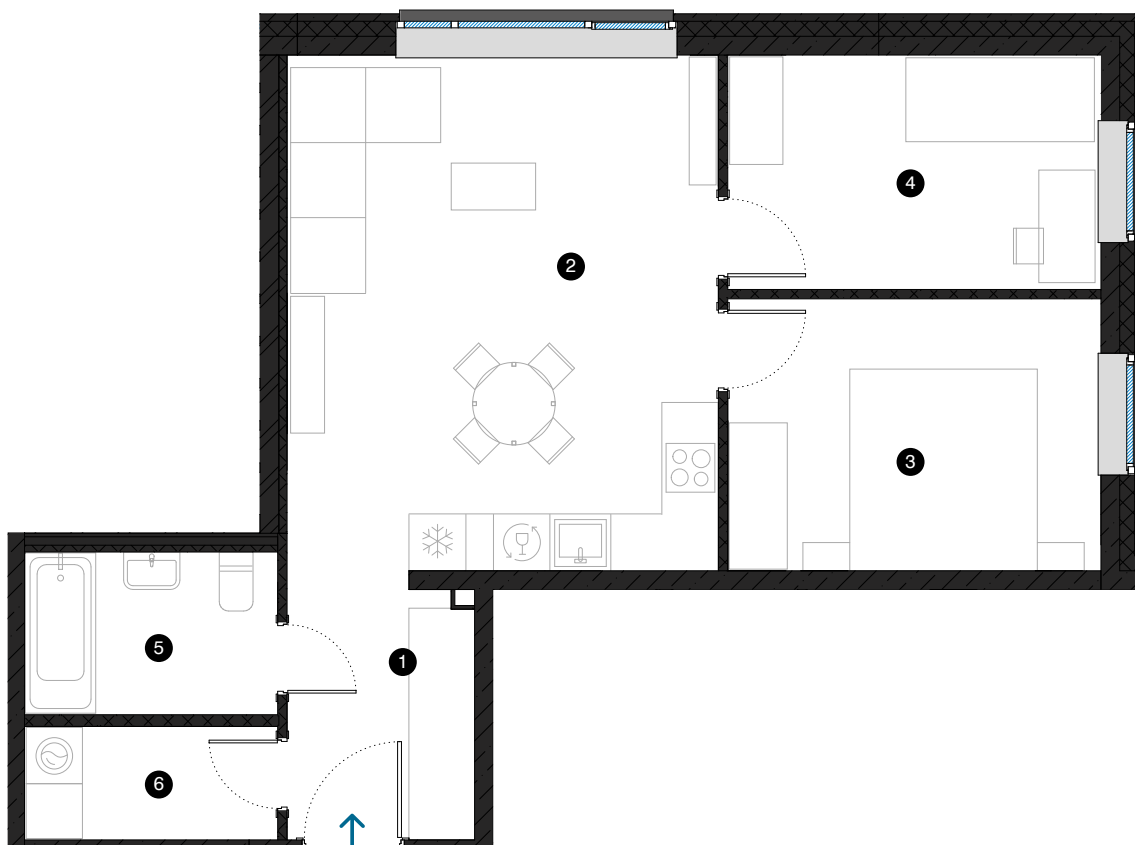

#	ПОМЕЩЕНИЕ	М²
1	Прихожая	5,5
2	Гостиная с кухонной зоной	25,3
3	Комната	11,5
4	Комната	9,9
5	Ванная комната	4,5
6	Подсобное помещение	3,2
Жилая площадь		59,9
Общая площадь		59,9

МАСШТАБ 1:80

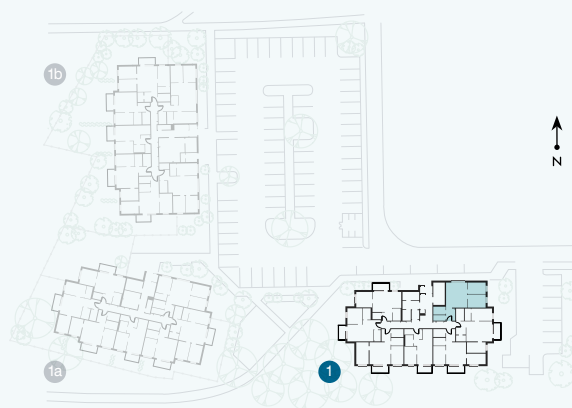

КОНТАКТЫ:

- 📍 sales@pillar.lv
- ☎ +371 25 633 133
- ✉ Pulkveža Brieža iela 28A, Rīga, LV-1045