


1-й этаж


Квартира № 2

© ЭВАЛДА ВАЛЬТЕРА 1, РИГА

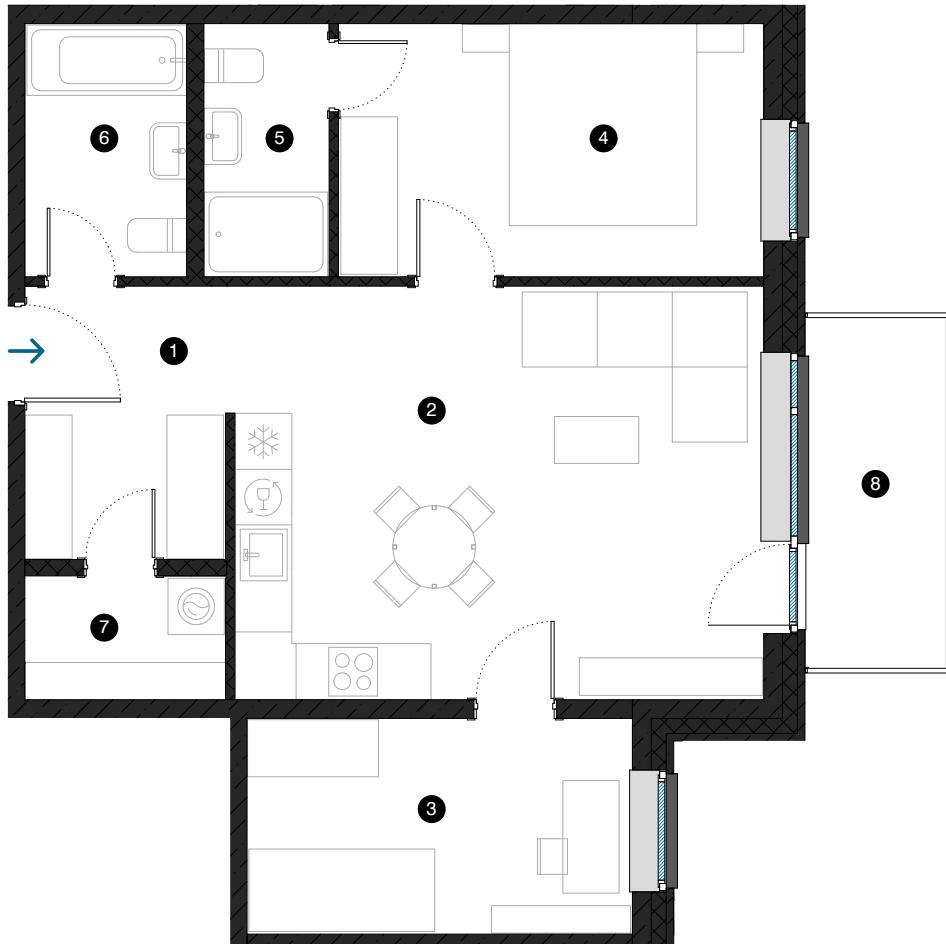

#	ПОМЕЩЕНИЕ	M ²
1	Прихожая	6,3
2	Гостиная с кухонной зоной	24,9
3	Комната	9,4
4	Комната	12,2
5	Ванная комната	3,5
6	Ванная комната	4,6
7	Подсобное помещение	2,8
8	Балкон	5,6
Жилая площадь		63,7
Общая площадь		69,3

МАСШТАБ 1:80 0 80 160 240 1 CM = 80 CM

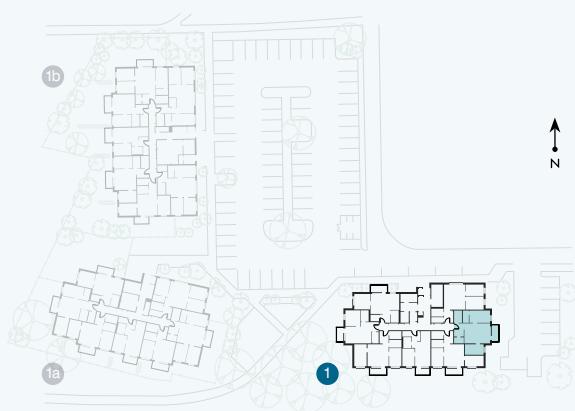

КОНТАКТЫ:

sales@pillar.lv

+371 25 633 133

Pulkveža Brieža iela 28A, Riga, LV-1045