


2-й этаж

# Квартира № 9

© ЭВАЛДА ВАЛТЕРА 1, РИГА

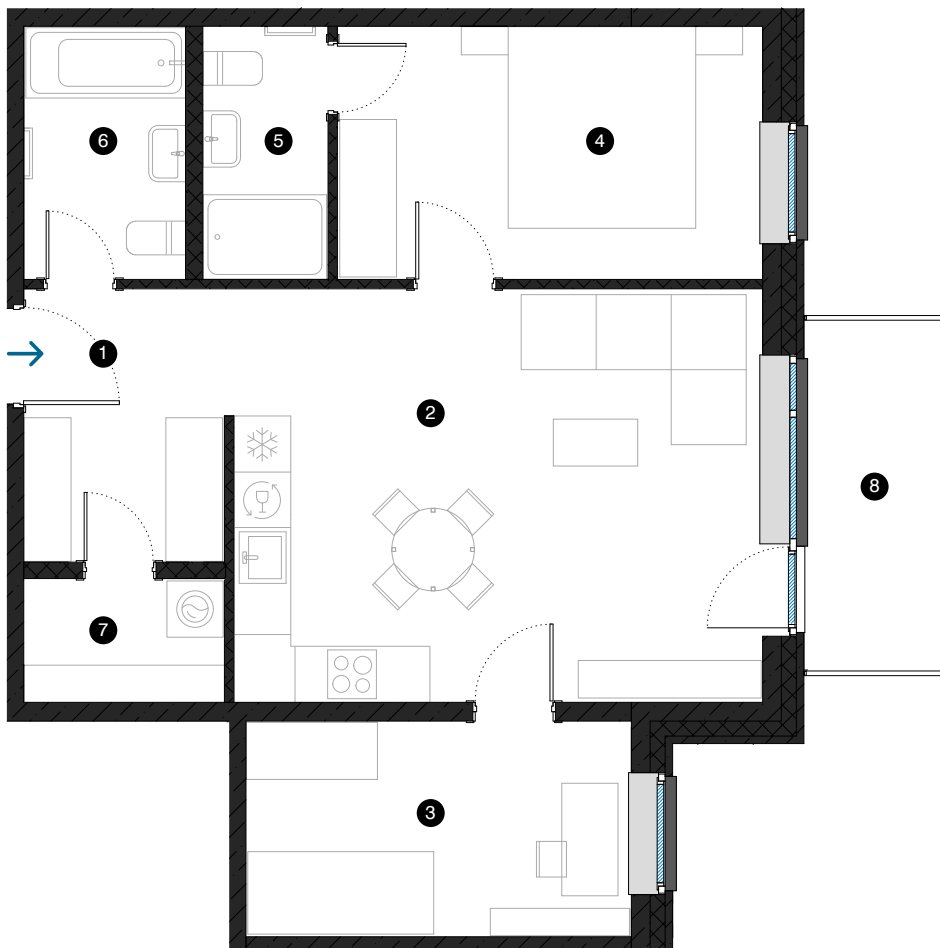


| # | ПОМЕЩЕНИЕ                 | М²   |
|---|---------------------------|------|
| 1 | Прихожая                  | 6,3  |
| 2 | Гостиная с кухонной зоной | 24,9 |
| 3 | Комната                   | 9,4  |
| 4 | Комната                   | 12,2 |
| 5 | Ванная комната            | 3,5  |
| 6 | Ванная комната            | 4,6  |
| 7 | Подсобное помещение       | 2,8  |
| 8 | Балкон                    | 5,6  |

Жилая площадь 63,7

Общая площадь 69,3

МАСШТАБ 1:80 0 80 160 240 1 CM = 80 CM

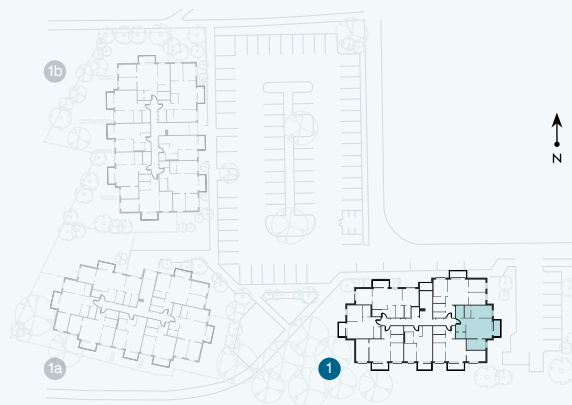

КОНТАКТЫ:

📍 sales@pillar.lv

☎ +371 25 633 133

✉ Pulkveža Brieža iela 28A, Rīga, LV-1045