


2-й этаж


Квартира № 12

© ЭВАЛДА ВАЛТЕРА 1, РИГА

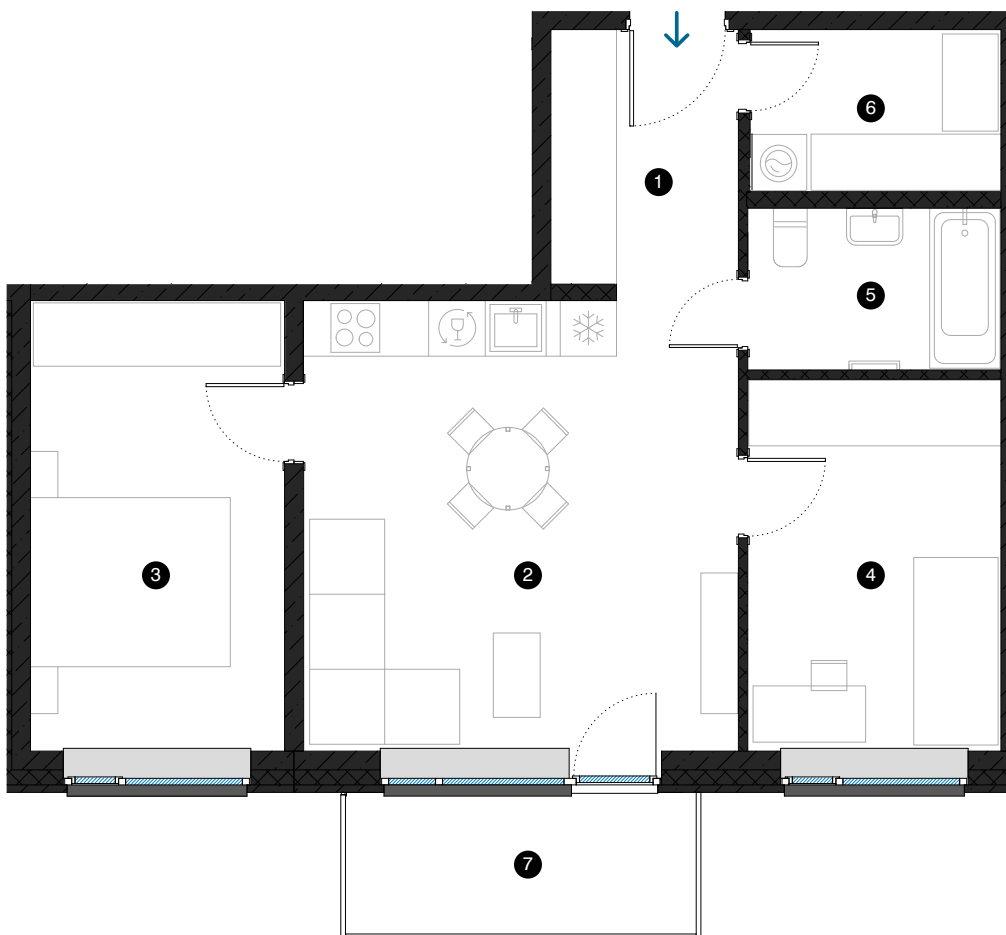

#	ПОМЕЩЕНИЕ	М²
1	Прихожая	5,5
2	Гостиная с кухонной зоной	22,4
3	Комната	13,0
4	Комната	10,7
5	Ванная комната	4,6
6	Подсобное помещение	4,6
7	Балкон	5,6
Жилая площадь		60,8
Общая площадь		66,4

МАСШТАБ 1:80

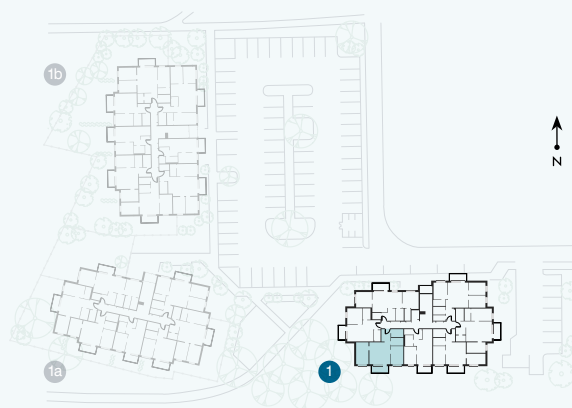

КОНТАКТЫ:

- 📍 sales@pillar.lv
- ☎ +371 25 633 133
- ✉ Pulkveža Brieža iela 28A, Rīga, LV-1045