


6-й этаж

Квартира № 42


© ЭВАЛДА ВАЛТЕРА 1, РИГА

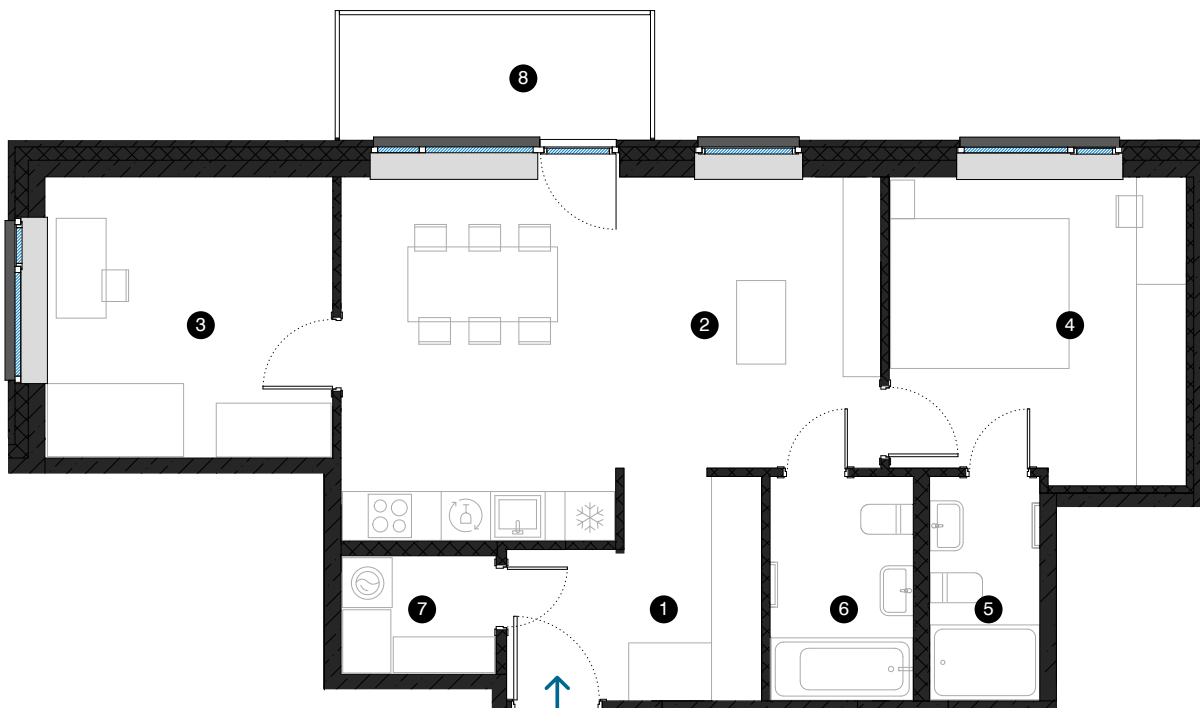

#	ПОМЕЩЕНИЕ	М²
1	Прихожая	7,1
2	Гостиная с кухонной зоной	25,6
3	Комната	11,6
4	Комната	12,8
5	Ванная комната	3,5
6	Ванная комната	4,6
7	Подсобное помещение	2,6
8	Балкон	5,6

Жилая площадь 67,8

Общая площадь 73,4

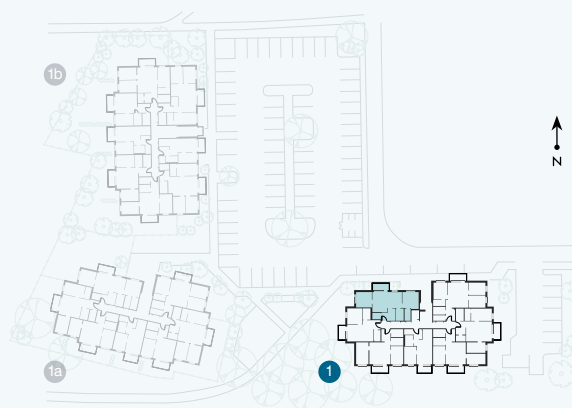

КОНТАКТЫ:

📍 sales@pillar.lv

☎ +371 25 633 133

✉ Pulkveža Brieža iela 28A, Rīga, LV-1045

МАСШТАБ 1:90
0 90 180 270
1 CM = 90 CM