
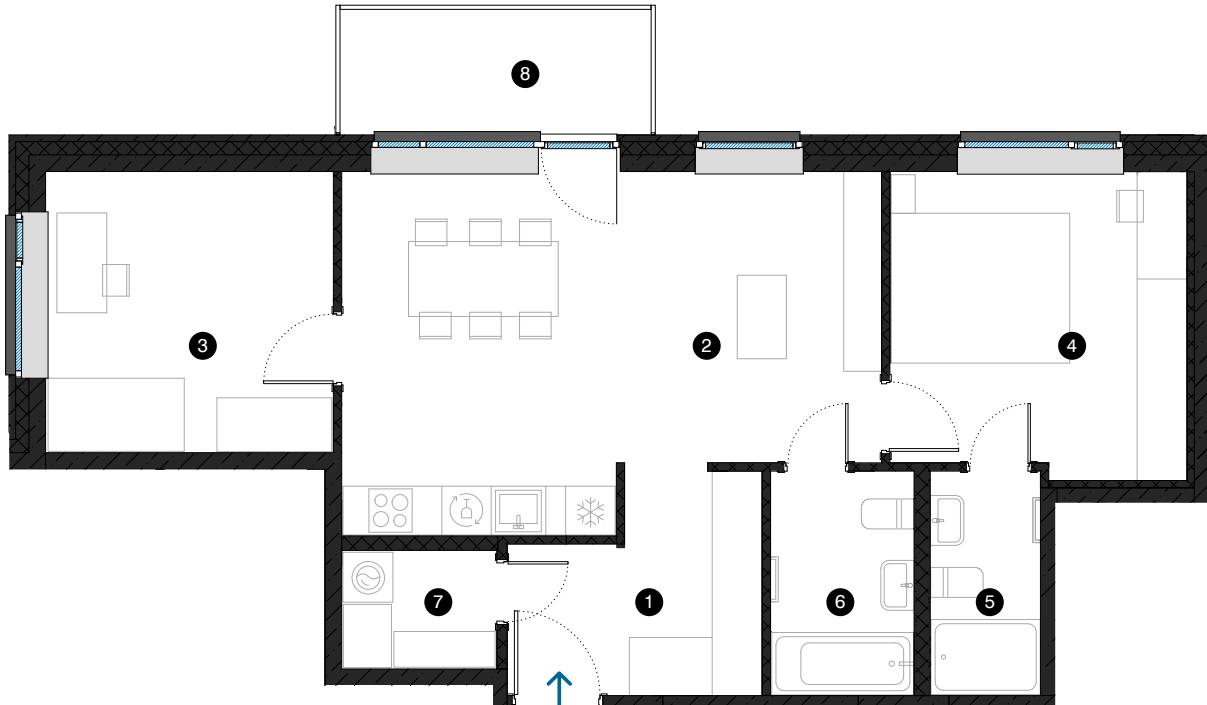


7-й этаж


# Квартира № 49

© ЭВАЛДА ВАЛЬТЕРА 1, РИГА

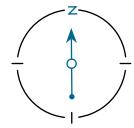

#	ПОМЕЩЕНИЕ	M <sup>2</sup>
1	Прихожая	7,1
2	Гостиная с кухонной зоной	25,6
3	Комната	11,6
4	Комната	12,8
5	Ванная комната	3,5
6	Ванная комната	4,6
7	Подсобное помещение	2,6
8	Балкон	5,6
Жилая площадь		67,8
Общая площадь		73,4

МАСШТАБ 1:90 0 90 180 270 1 CM = 90 CM

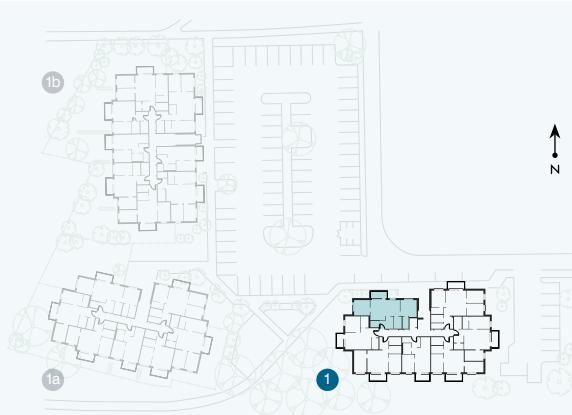

#### КОНТАКТЫ:

sales@pillar.lv

+371 25 633 133

Pulkveža Brieža iela 28A, Riga, LV-1045