


8-й этаж

# Квартира № 56


© ЭВАЛДА ВАЛТЕРА 1, РИГА

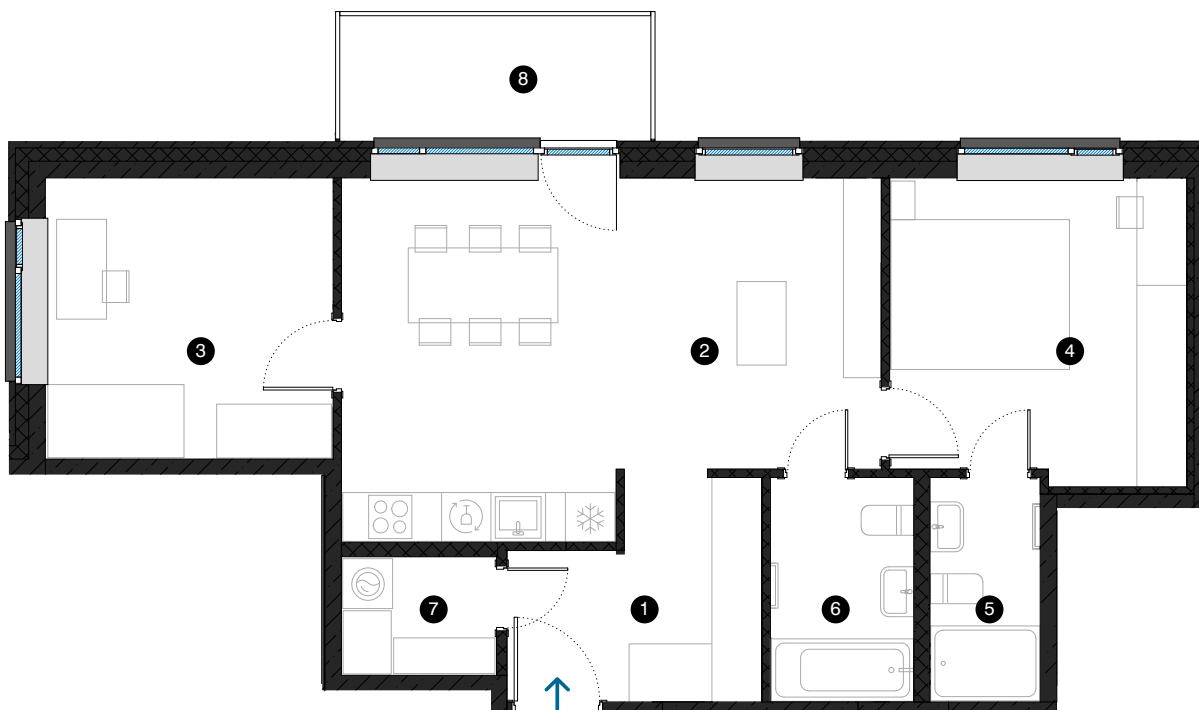

| # | ПОМЕЩЕНИЕ                 | М²   |
|---|---------------------------|------|
| 1 | Прихожая                  | 7,1  |
| 2 | Гостиная с кухонной зоной | 25,6 |
| 3 | Комната                   | 11,6 |
| 4 | Комната                   | 12,8 |
| 5 | Ванная комната            | 3,5  |
| 6 | Ванная комната            | 4,6  |
| 7 | Подсобное помещение       | 2,6  |
| 8 | Балкон                    | 5,6  |

Жилая площадь 67,8

Общая площадь 73,4

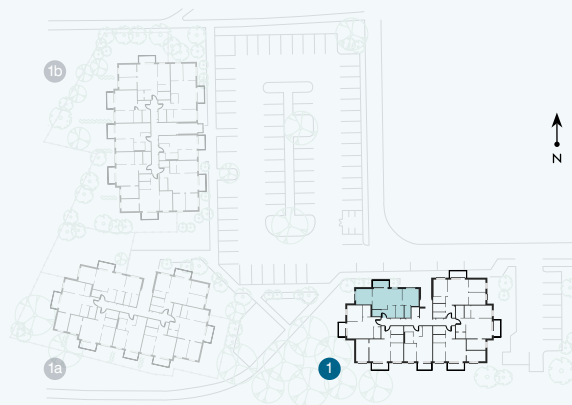

## КОНТАКТЫ:

📍 sales@pillar.lv

☎ +371 25 633 133

✉ Pulkveža Brieža iela 28A, Rīga, LV-1045

МАСШТАБ 1:90 0 90 180 270 1 CM = 90 CM