


9-й этаж

Квартира № 58

© ЭВАЛДА ВАЛТЕРА 1, РИГА

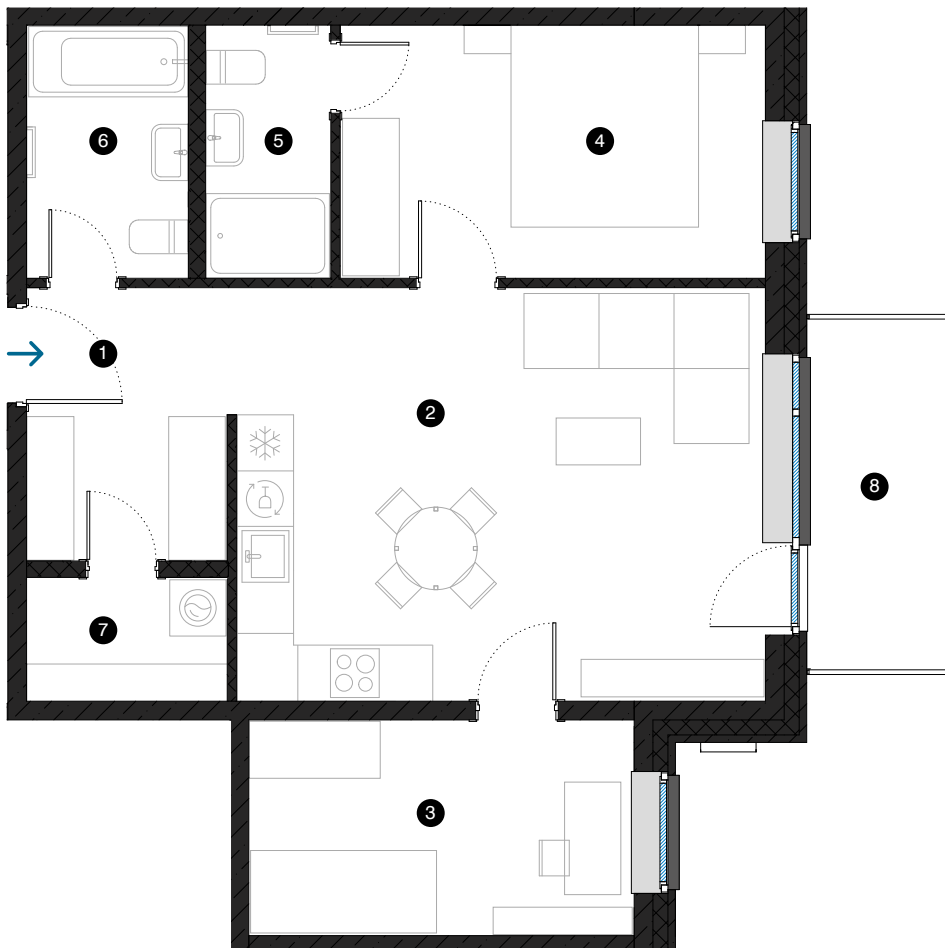


#	ПОМЕЩЕНИЕ	М²
1	Прихожая	6,3
2	Гостиная с кухонной зоной	24,9
3	Комната	9,4
4	Комната	12,2
5	Ванная комната	3,5
6	Ванная комната	4,6
7	Подсобное помещение	2,8
8	Балкон	5,6

Жилая площадь 63,7

Общая площадь 69,3

МАСШТАБ 1:80 0 80 160 240 1 CM = 80 CM

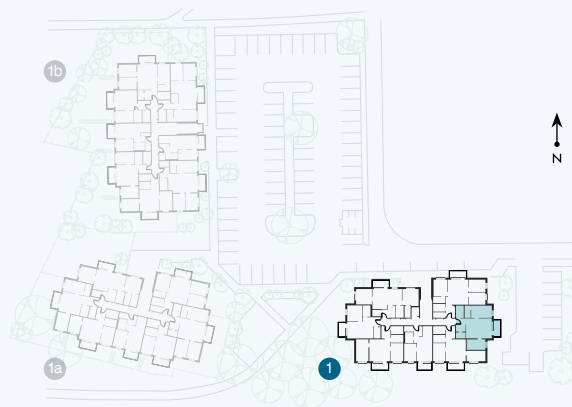

КОНТАКТЫ:

📍 sales@pillar.lv

☎ +371 25 633 133

✉ Pulkveža Brieža iela 28A, Rīga, LV-1045