


1-й этаж


Квартира № 7

© ЭВАЛДА ВАЛТЕРА 1В, РИГА

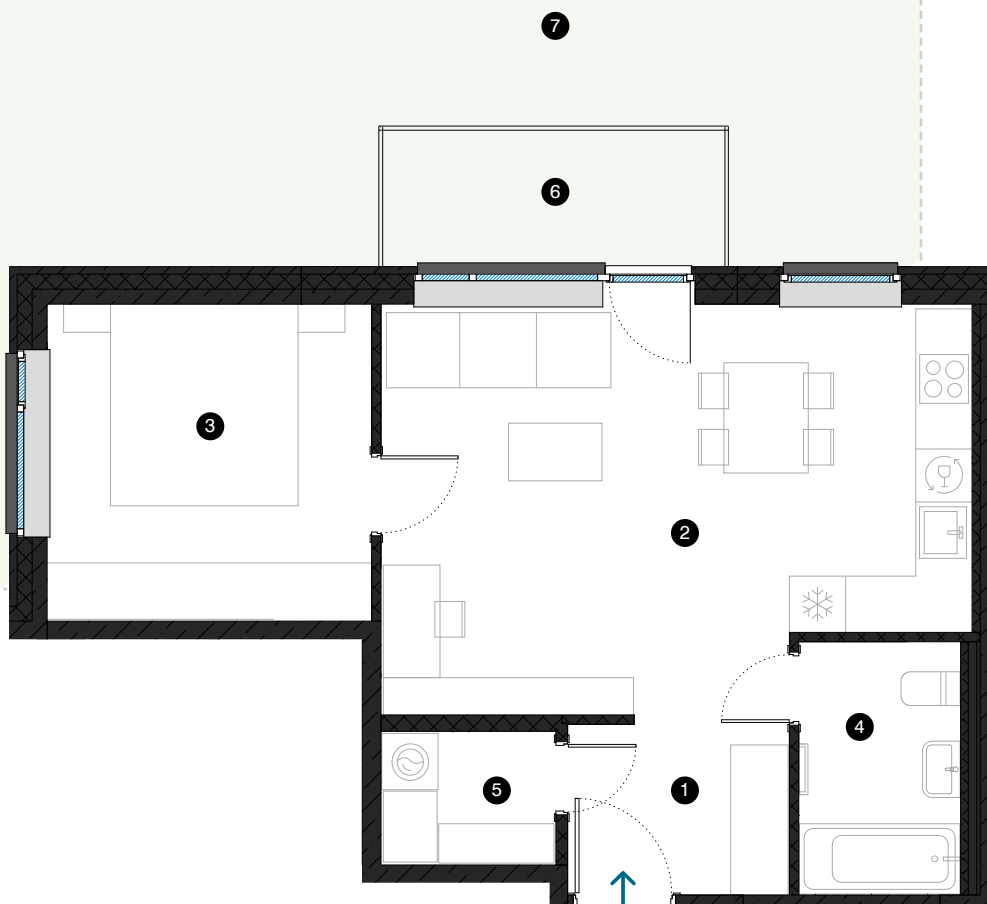

#	ПОМЕЩЕНИЕ	М²
1	Прихожая	4,3
2	Гостиная с кухонной зоной	26,0
3	Комната	11,6
4	Ванная комната	4,6
5	Подсобное помещение	2,6
6	Терасса	5,6
7	Частная прилегающая территория	163
Жилая площадь		49,1
Общая площадь		54,7

МАСШТАБ 1:80

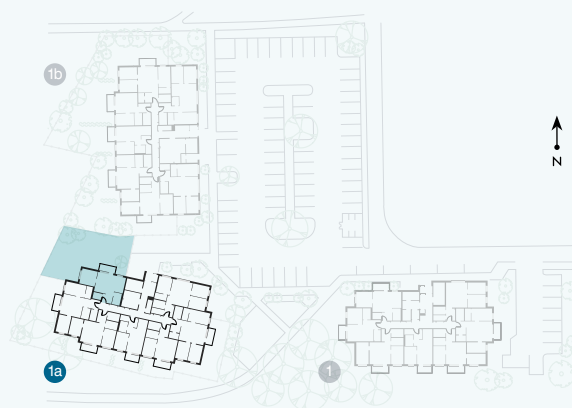

КОНТАКТЫ:

- 📍 sales@pillar.lv
- ☎ +371 25 633 133
- ✉ Pulkveža Brieža iela 28A, Rīga, LV-1045