
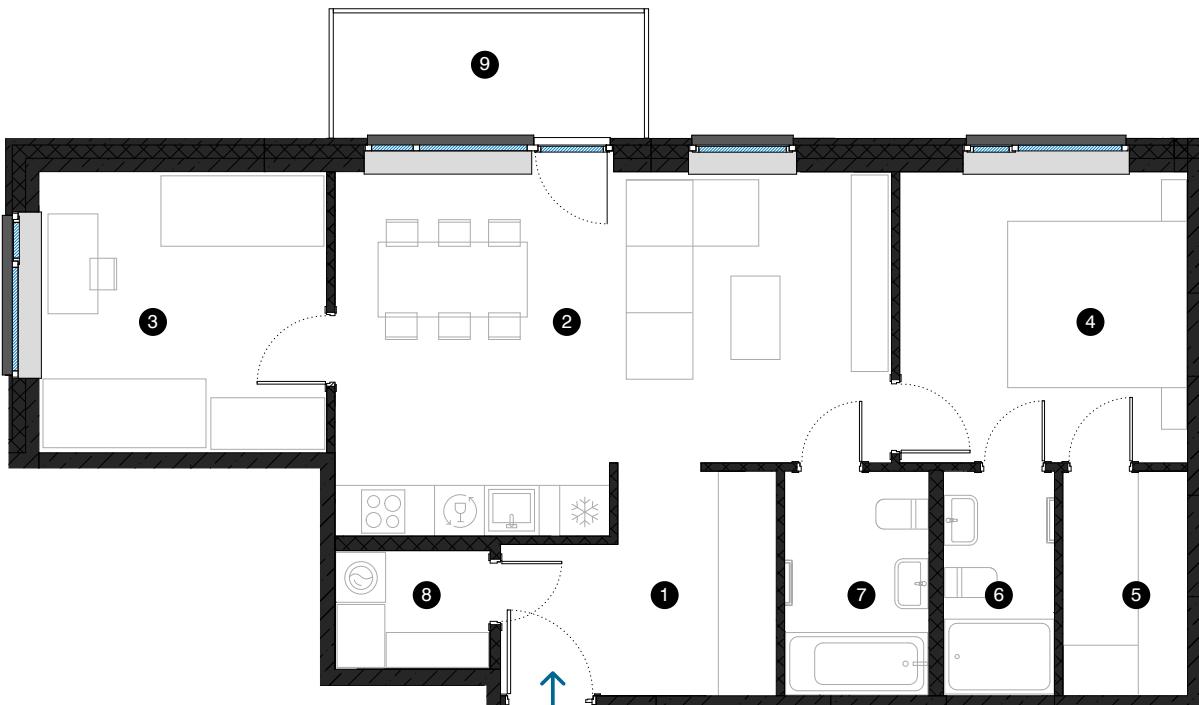


3-й этаж


Квартира № 21

© ЭВАЛДА ВАЛЬТЕРА 1В, РИГА

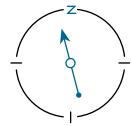

#	ПОМЕЩЕНИЕ	M ²
1	Прихожая	7,8
2	Гостиная с кухонной зоной	26,3
3	Комната	11,6
4	Комната	12,1
5	Гардеробная	4,0
6	Ванная комната	3,6
7	Ванная комната	4,6
8	Подсобное помещение	2,6
9	Балкон	5,6
Жилая площадь		72,6
Общая площадь		78,2

МАСШТАБ 1:90 0 90 180 270 1 CM = 90 CM

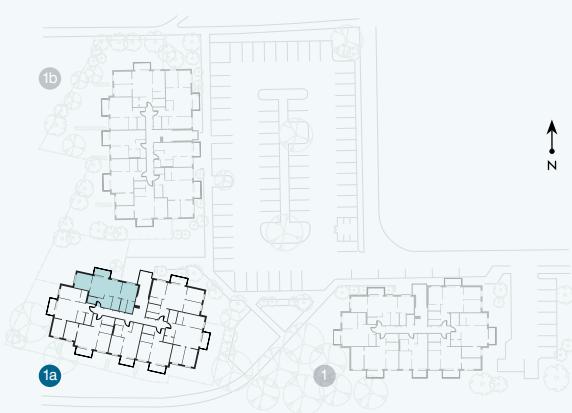

КОНТАКТЫ:

sales@pillar.lv

+371 25 633 133

Pulkveža Brieža iela 28A, Riga, LV-1045