


4-й этаж

Квартира № 28


© ЭВАЛДА ВАЛТЕРА 1В, РИГА

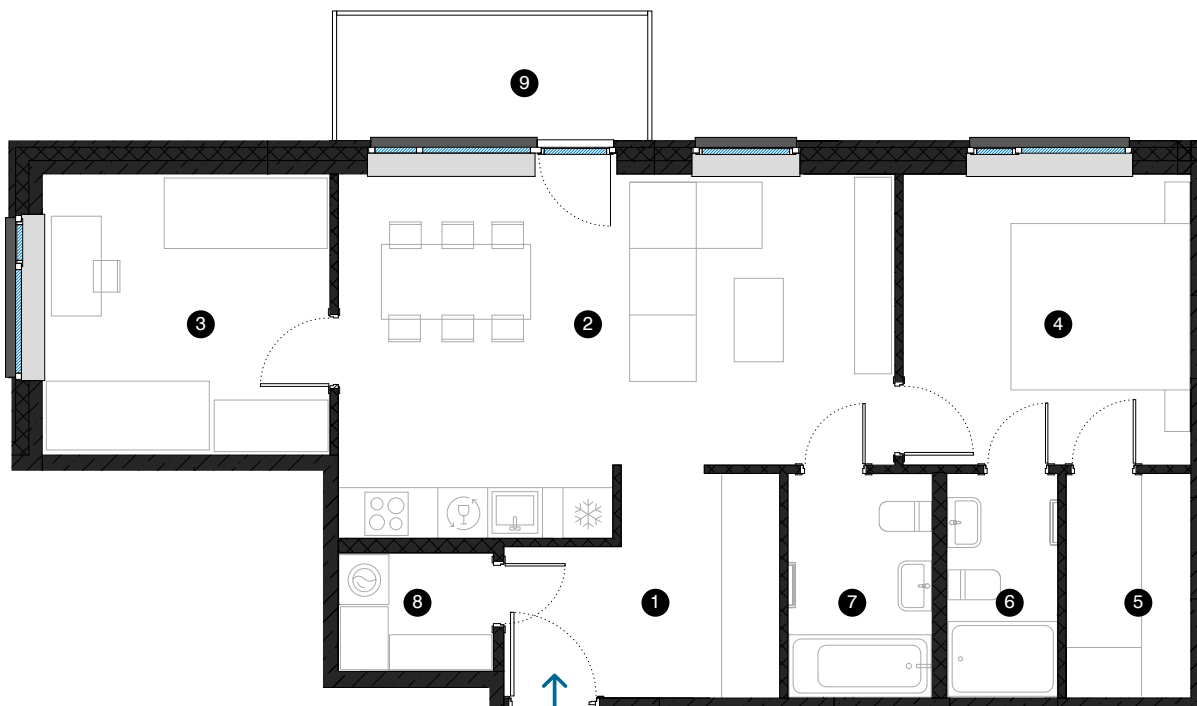

#	ПОМЕЩЕНИЕ	М²
1	Прихожая	7,8
2	Гостиная с кухонной зоной	26,3
3	Комната	11,6
4	Комната	12,1
5	Гардеробная	4,0
6	Ванная комната	3,6
7	Ванная комната	4,6
8	Подсобное помещение	2,6
9	Балкон	5,6

Жилая площадь 72,6

Общая площадь 78,2

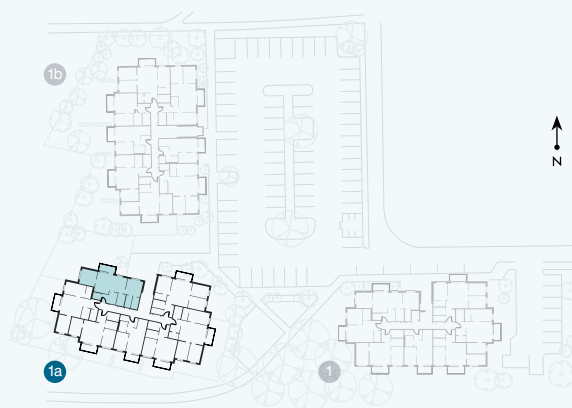

КОНТАКТЫ:

📍 sales@pillar.lv

☎ +371 25 633 133

✉ Pulkveža Brieža iela 28A, Rīga, LV-1045

МАСШТАБ 1:90 0 90 180 270 1 CM = 90 CM