
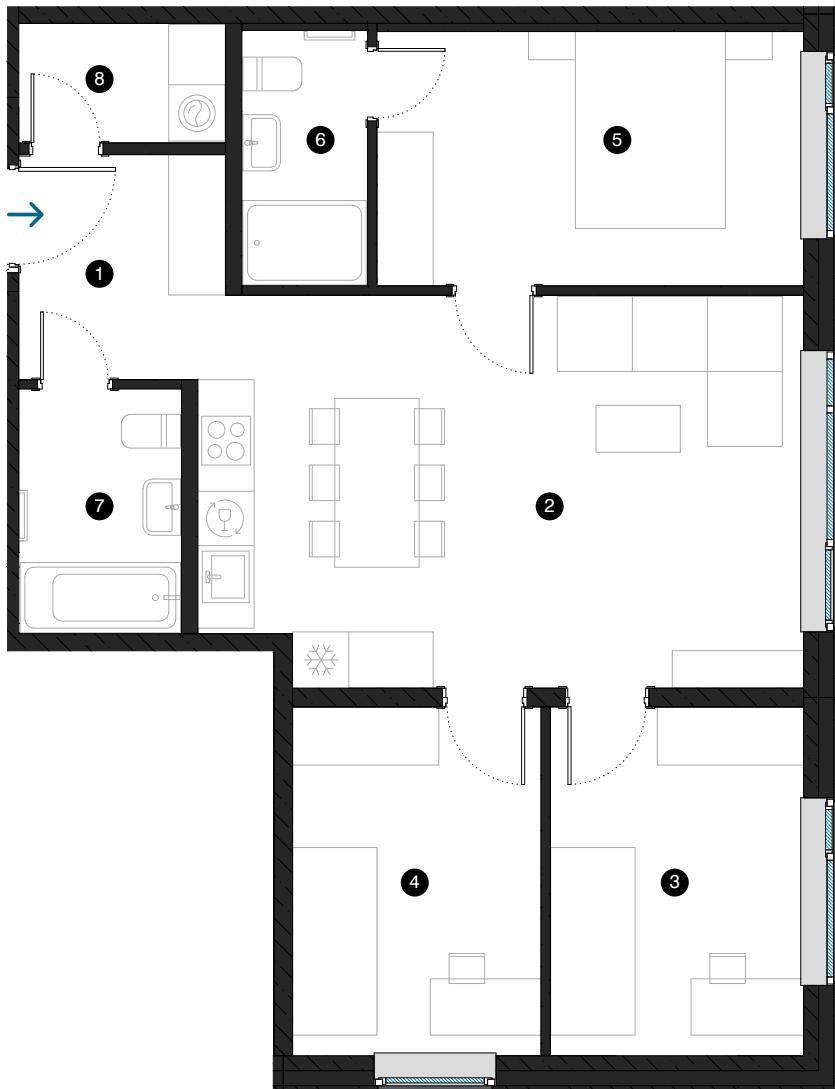


1-й этаж

# Квартира № 1

© ЭВАЛДА ВАЛЬТЕРА 1В, РИГА

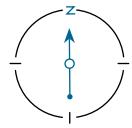

#	ПОМЕЩЕНИЕ	М²
1	Прихожая	5,0
2	Гостиная с кухонной зоной	26,4
3	Комната	10,0
4	Комната	9,8
5	Комната	12,3
6	Ванная комната	3,6
7	Ванная комната	4,5
8	Подсобное помещение	2,8
Жилая площадь		74,4
Общая площадь		74,4

МАСШТАБ 1:80 0 80 160 240 1 CM = 80 CM



#### КОНТАКТЫ:

sales@pillar.lv

+371 25 633 133

Pulkveža Brieža iela 28A, Riga, LV-1045