
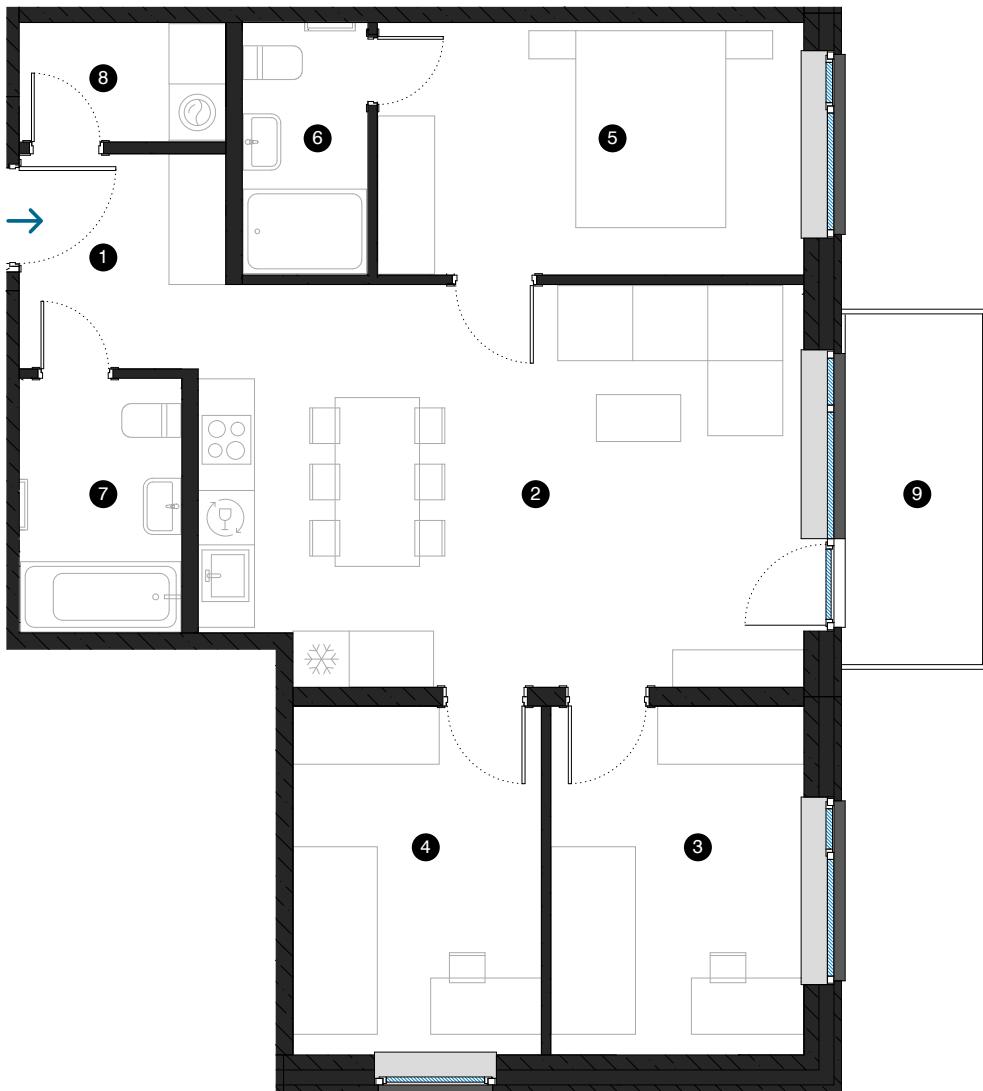


2-й этаж

Квартира № 9


© ЭВАЛДА ВАЛЬТЕРА 1В, РИГА

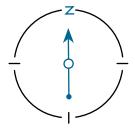

| # | ПОМЕЩЕНИЕ | М ² |
|---|---------------------------|----------------|
| 1 | Прихожая | 4,8 |
| 2 | Гостиная с кухонной зоной | 27,1 |
| 3 | Комната | 10,0 |
| 4 | Комната | 9,8 |
| 5 | Комната | 12,2 |
| 6 | Ванная комната | 3,6 |
| 7 | Ванная комната | 4,6 |
| 8 | Подсобное помещение | 2,8 |
| 9 | Балкон | 5,6 |

Жилая площадь 74,9
Общая площадь 80,5

МАСШТАБ 1:80 0 80 160 240 1 CM = 80 CM

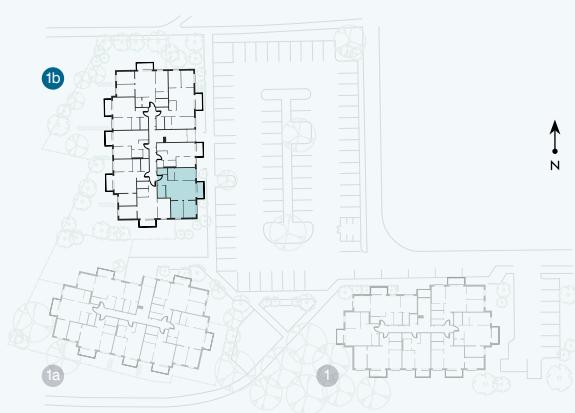

КОНТАКТЫ:

sales@pillar.lv

+371 25 633 133

Pulkveža Brieža iela 28A, Riga, LV-1045