
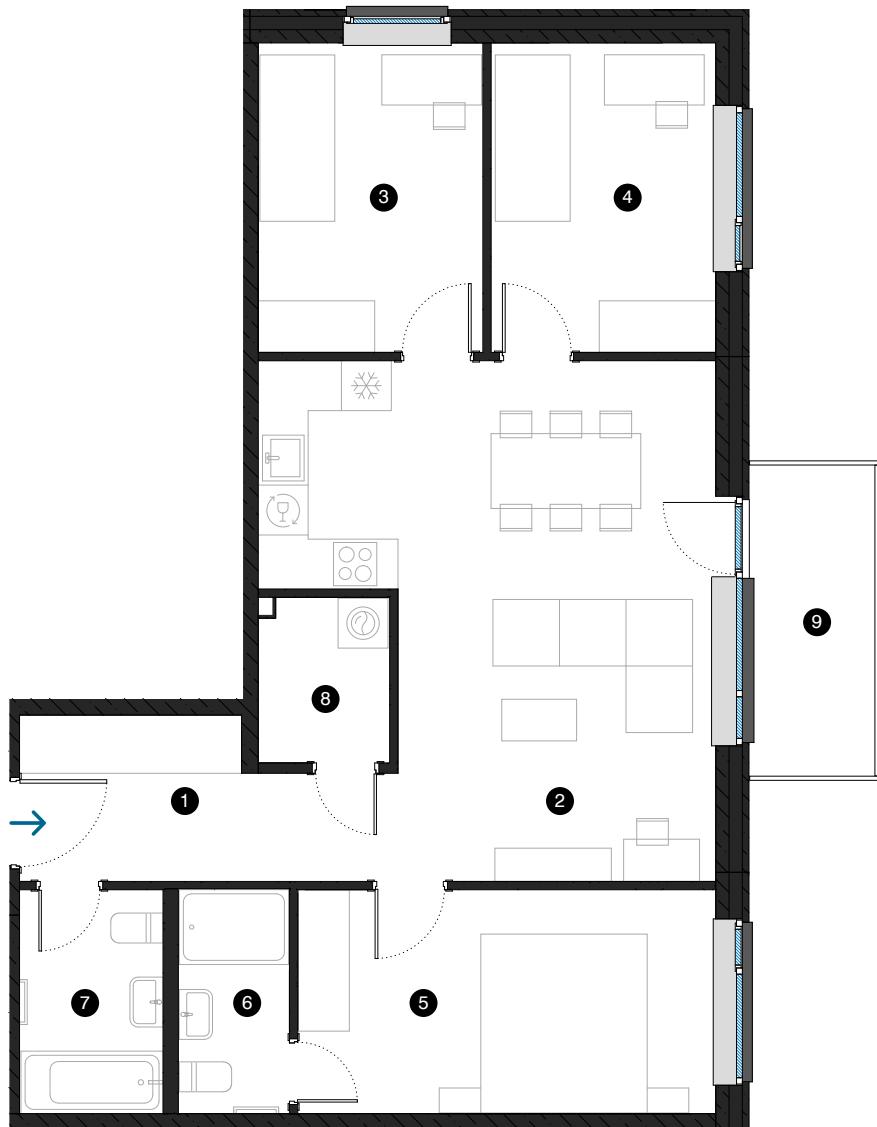


2-й этаж


## Квартира № 15

© ЭВАЛДА ВАЛЬТЕРА 1В, РИГА

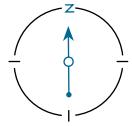

#	ПОМЕЩЕНИЕ	М <sup>2</sup>
1	Прихожая	5,4
2	Гостиная с кухонной зоной	30,8
3	Комната	10,0
4	Комната	10,0
5	Комната	13,6
6	Ванная комната	3,5
7	Ванная комната	4,6
8	Подсобное помещение	3,1
9	Балкон	5,6
Жилая площадь		81,0
Общая площадь		86,6

МАСШТАБ 1:90 0 90 180 270 1 CM = 90 CM

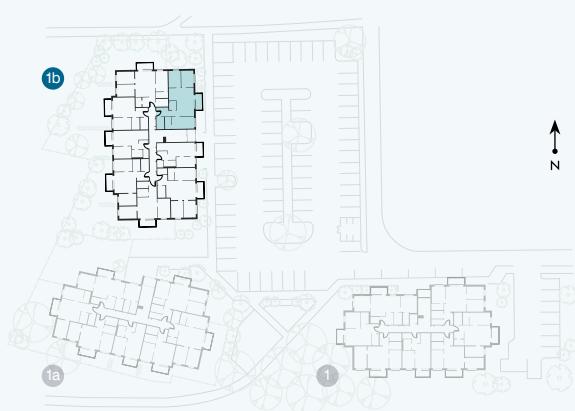

### КОНТАКТЫ:

sales@pillar.lv

+371 25 633 133

Pulkveža Brieža iela 28A, Riga, LV-1045