


4-й этаж

Квартира № 25

© ЭВАЛДА ВАЛТЕРА 1В, РИГА

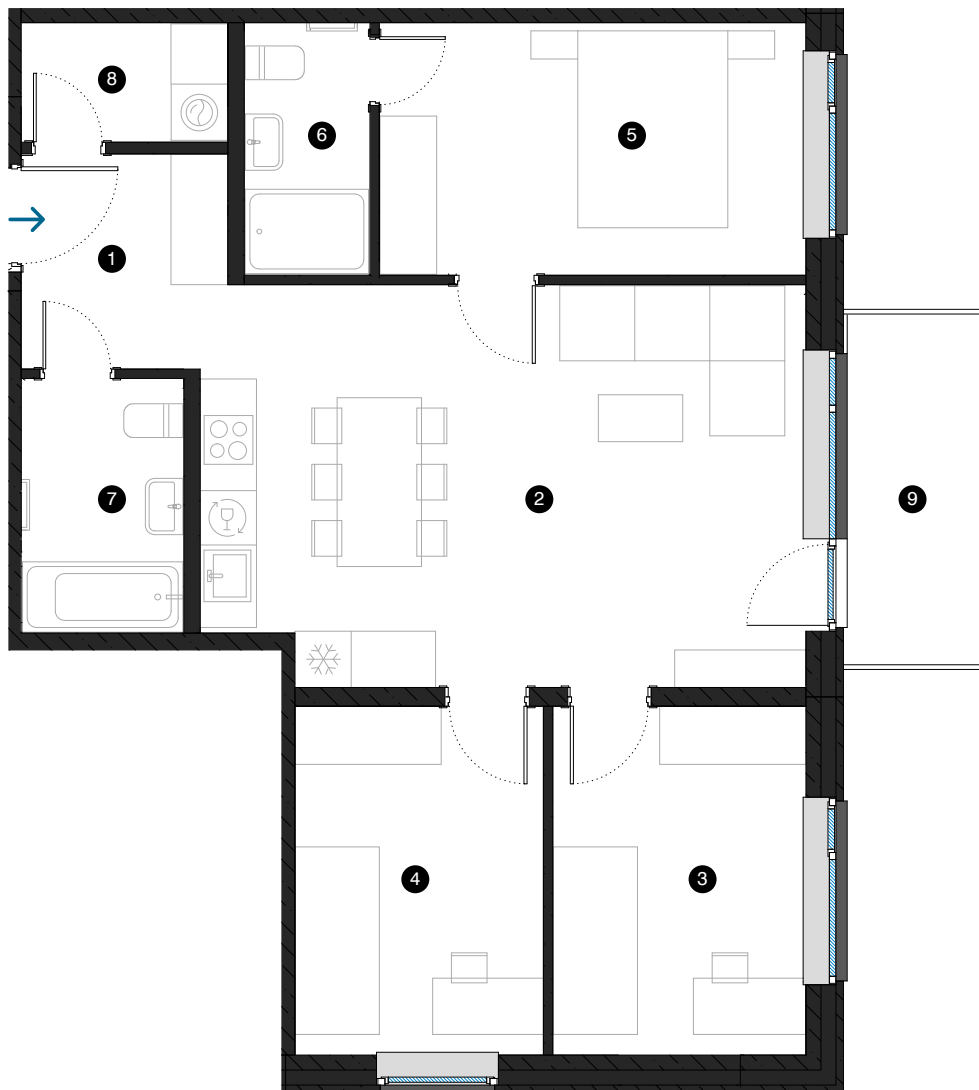


#	ПОМЕЩЕНИЕ	М²
1	Прихожая	4,8
2	Гостиная с кухонной зоной	27,1
3	Комната	10,0
4	Комната	9,8
5	Комната	12,2
6	Ванная комната	3,6
7	Ванная комната	4,6
8	Подсобное помещение	2,8
9	Балкон	5,6

Жилая площадь 74,9

Общая площадь 80,5

МАСШТАБ 1:80 0 80 160 240 1 CM = 80 CM

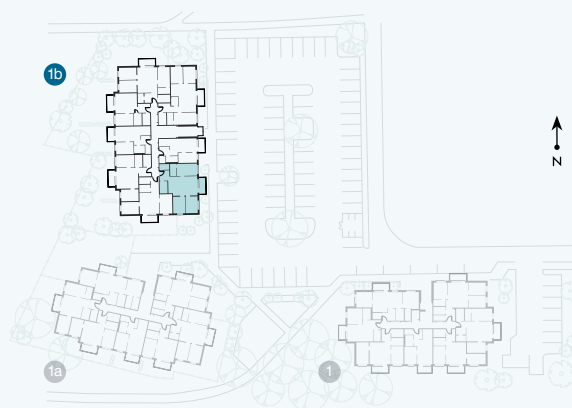

КОНТАКТЫ:

📍 sales@pillar.lv

☎ +371 25 633 133

✉ Pulkveža Brieža iela 28A, Rīga, LV-1045