
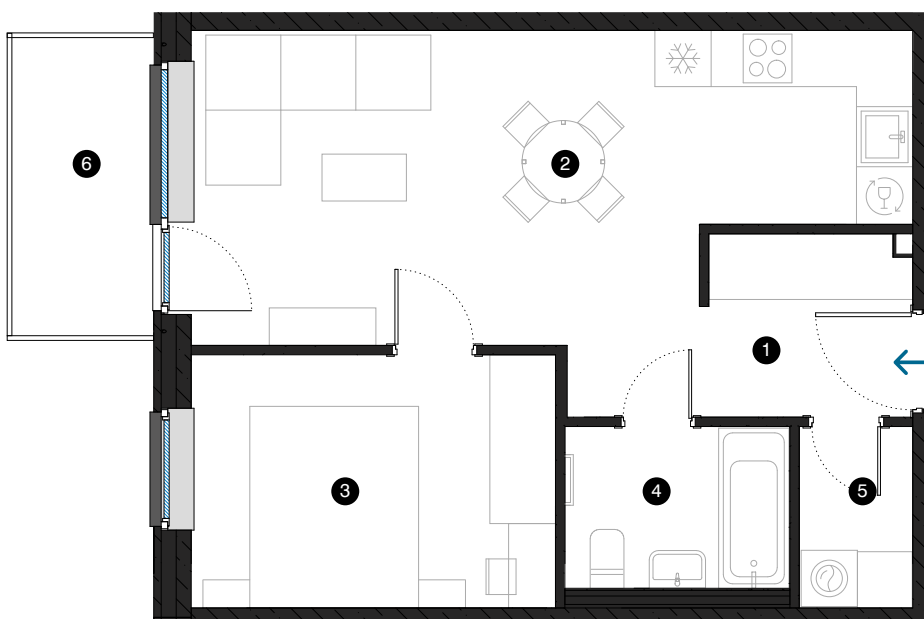



4-й этаж

Квартира № 28

© ЭВАЛДА ВАЛТЕРА 1В, РИГА

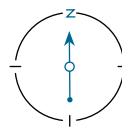

#	ПОМЕЩЕНИЕ	М²
1	Прихожая	4,3
2	Гостиная с кухонной зоной	24,0
3	Комната	10,5
4	Ванная комната	4,1
5	Подсобное помещение	2,3
6	Балкон	4,7
Жилая площадь		45,2
Общая площадь		49,9

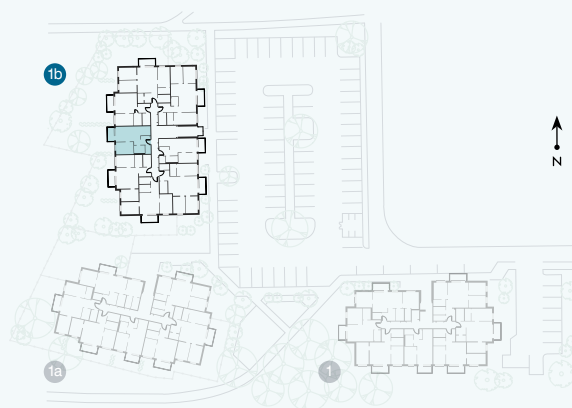

КОНТАКТЫ:

- 📍 sales@pillar.lv
- ☎ +371 25 633 133
- ✉ Pulkveža Brieža iela 28A, Rīga, LV-1045

МАСШТАБ 1:80 0 80 160 240 1 CM = 80 CM