
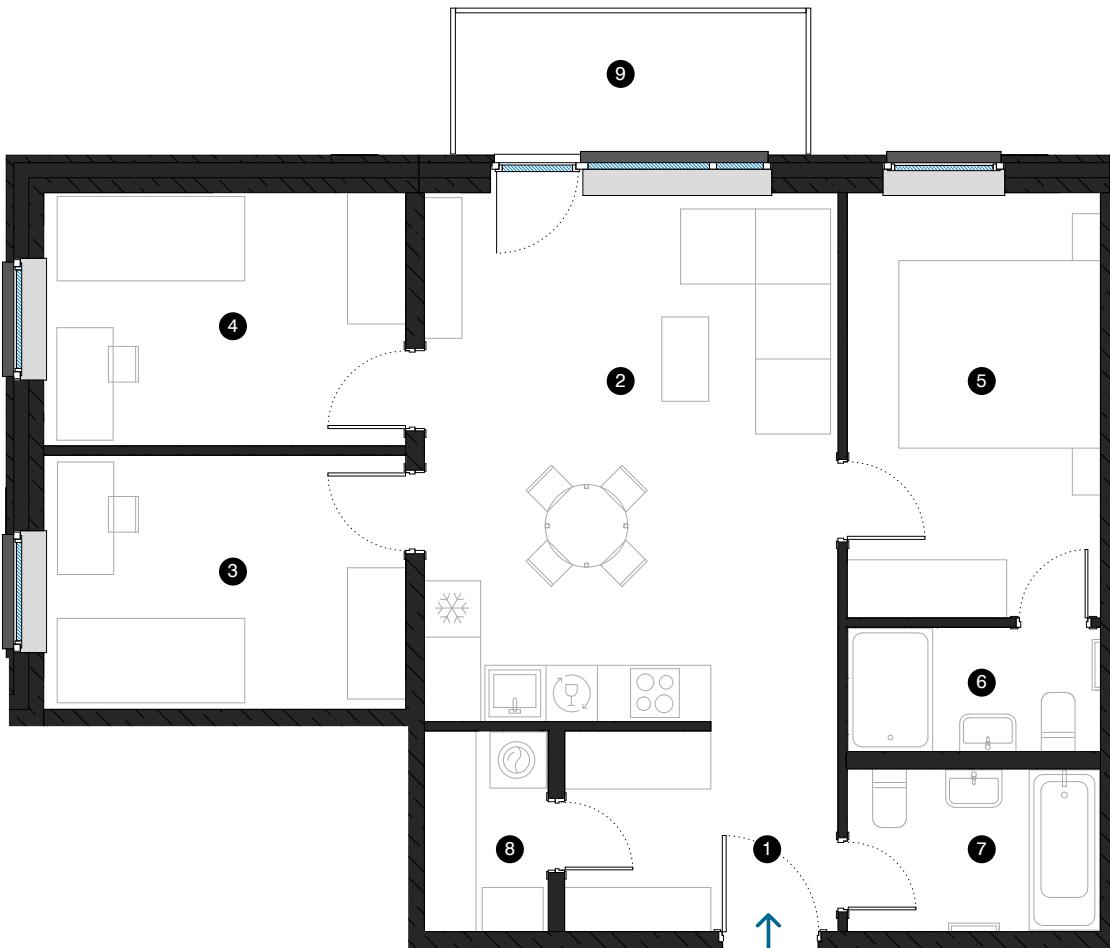


4-й этаж


Квартира № 30

© ЭВАЛДА ВАЛЬТЕРА 1В, РИГА

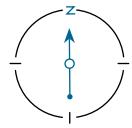

#	ПОМЕЩЕНИЕ	М ²
1	Прихожая	6,3
2	Гостиная с кухонной зоной	24,9
3	Комната	10,4
4	Комната	10,4
5	Комната	12,2
6	Ванная комната	3,5
7	Ванная комната	4,6
8	Подсобное помещение	2,8
9	Балкон	5,6
Жилая площадь		75,1
Общая площадь		80,7

МАСШТАБ 1:80 0 80 160 240 1 CM = 80 CM

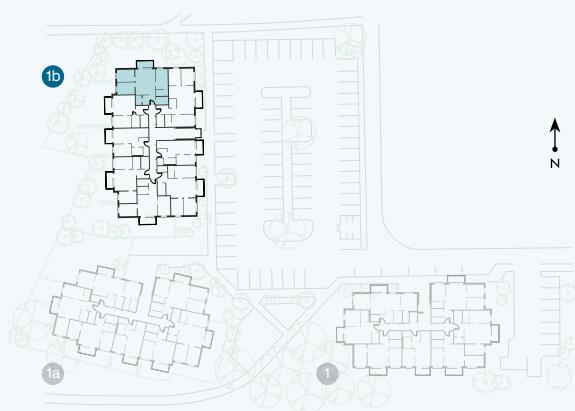

КОНТАКТЫ:

sales@pillar.lv

+371 25 633 133

Pulkveža Brieža iela 28A, Riga, LV-1045