


1-й этаж

Квартира № 4

© СПИЛВЕС 27, РИГА

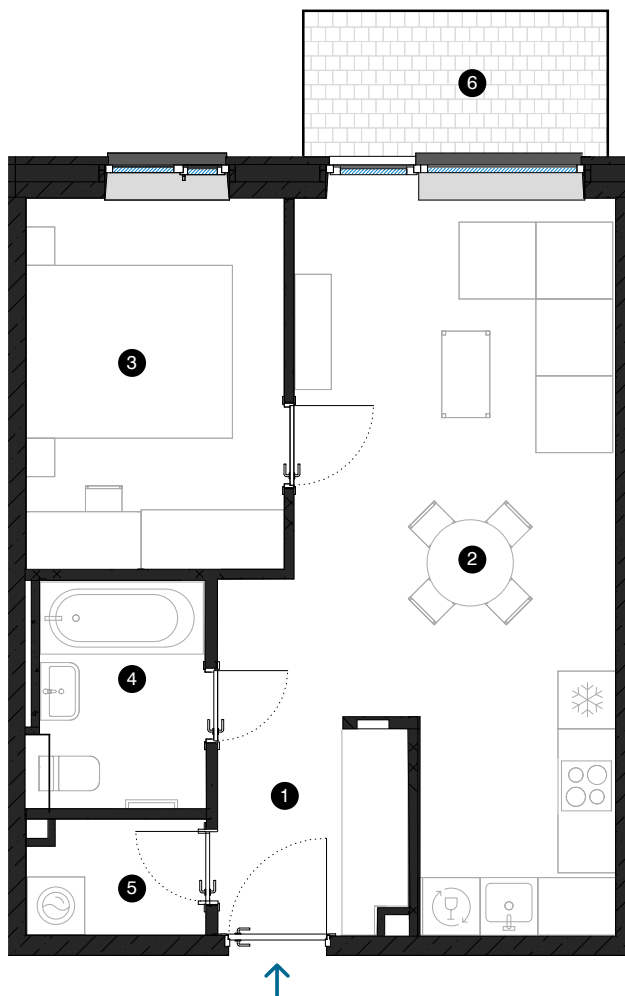

#	ПОМЕЩЕНИЕ	М²
1	Прихожая	4,3
2	Гостиная с кухонной зоной	23,8
3	Комната	10,4
4	Ванная комната	4
5	Подсобное помещение	2,2
6	Балкон	4,7
Жилая площадь		44,7
Общая площадь		49,4

МАСШТАБ 1:80



КОНТАКТЫ:

- 📍 sales@pillar.lv
- 📞 +371 25 633 133
- ✉️ Pulkveža Brieža iela 28A, Rīga, LV-1045