
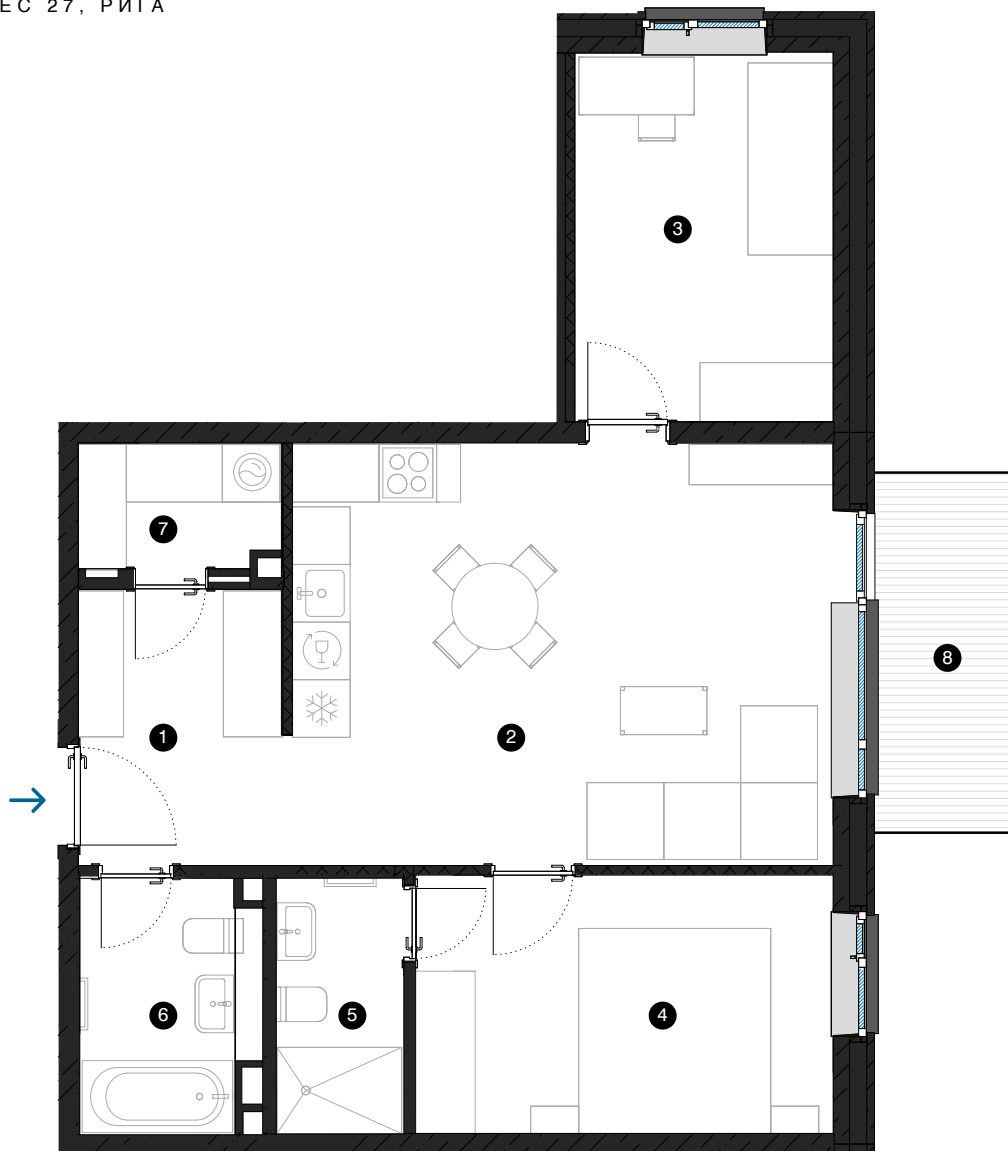


5-й этаж


Квартира № 38

© СПИЛВЕС 27, РИГА

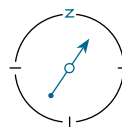

#	ПОМЕЩЕНИЕ	M²
1	Прихожая	6,2
2	Гостиная с кухонной зоной	24,7
3	Комната	10,3
4	Комната	11,6
5	Ванная комната	3,5
6	Ванная комната	4,3
7	Подсобное помещение	2,7
8	Балкон	5,6
Жилая площадь		63,3
Общая площадь		68,9

МАСШТАБ 1:80 0 80 160 240 1 CM = 80 CM

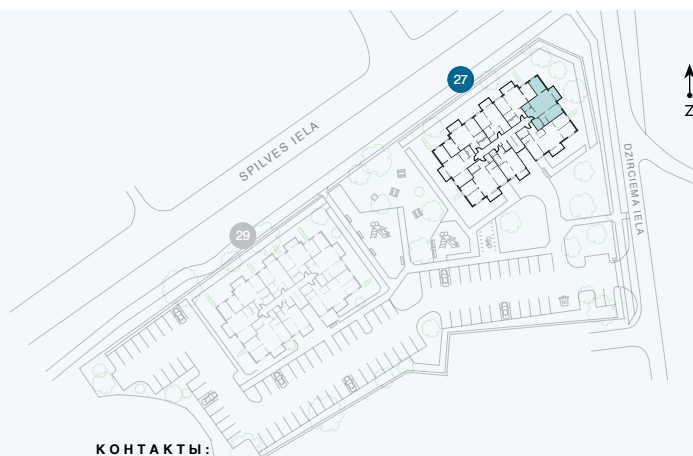

КОНТАКТЫ:

- 📍 sales@pillar.lv
- 📞 +371 25 633 133
- ✉️ Pulkveža Brieža iela 28A, Rīga, LV-1045