


6-й этаж


Квартира № 40

© СПИЛВЕС 27, РИГА

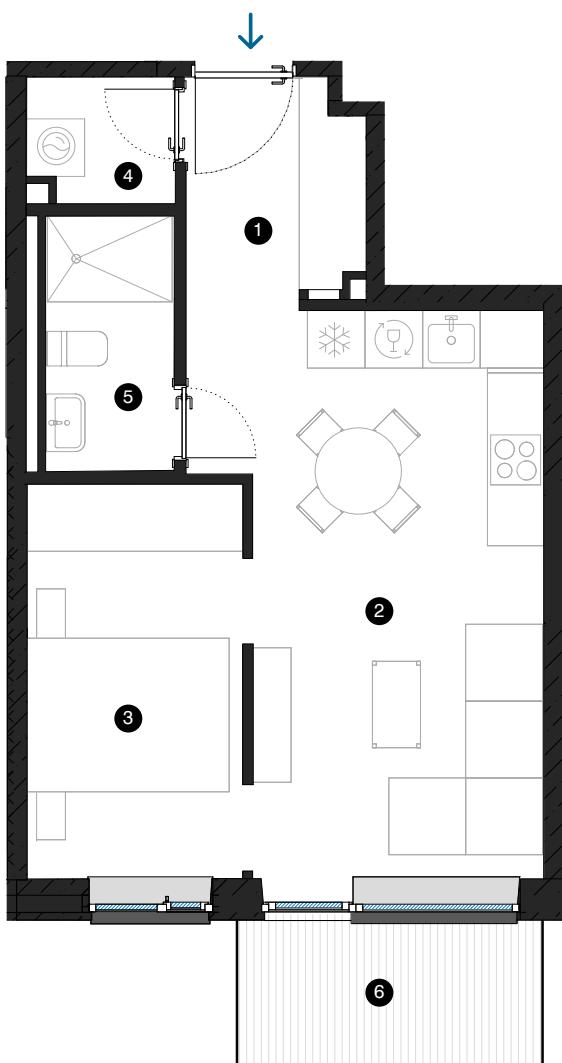

| # | ПОМЕЩЕНИЕ | M ² |
|---------------|---------------------------|----------------|
| 1 | Прихожая | 4,2 |
| 2 | Гостиная с кухонной зоной | 19,2 |
| 3 | Комната | 9,2 |
| 4 | Подсобное помещение | 1,9 |
| 5 | Ванная комната | 3,5 |
| 6 | Балкон | 4,7 |
| Жилая площадь | | 38 |
| Общая площадь | | 42,7 |

МАСШТАБ 1:80 0 80 160 240 1 CM = 80 CM

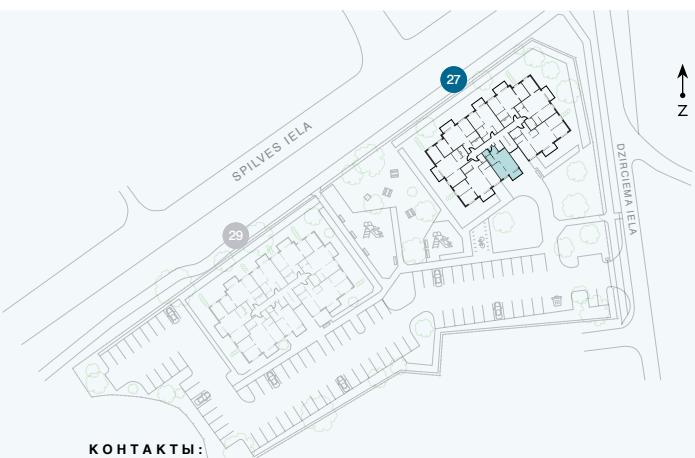

КОНТАКТЫ:

✉ sales@pillar.lv

☎ +371 25 633 133

✉ Pulkveža Brieža iela 28A, Riga, LV-1045