


7-й этаж

Квартира № 53

© СПИЛВЕС 27, РИГА

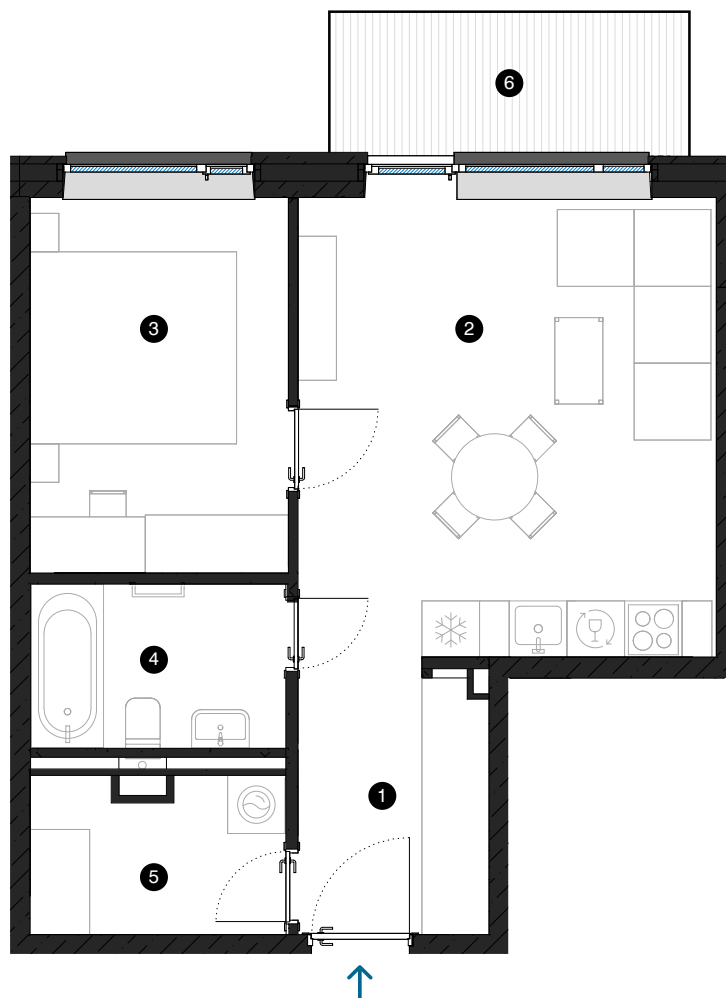

#	ПОМЕЩЕНИЕ	М²
1	Прихожая	5,5
2	Гостиная с кухонной зоной	20,8
3	Комната	10,5
4	Ванная комната	4,6
5	Подсобное помещение	4,2
6	Балкон	5,6
Жилая площадь		45,6
Общая площадь		51,2

МАСШТАБ 1:80 0 80 160 240 1 CM = 80 CM



КОНТАКТЫ:

- 📍 sales@pillar.lv
- 📞 +371 25 633 133
- ✉ Pulkveža Brieža iela 28A, Rīga, LV-1045