


7-й этаж

# Квартира № 54

© СПИЛВЕС 27, РИГА

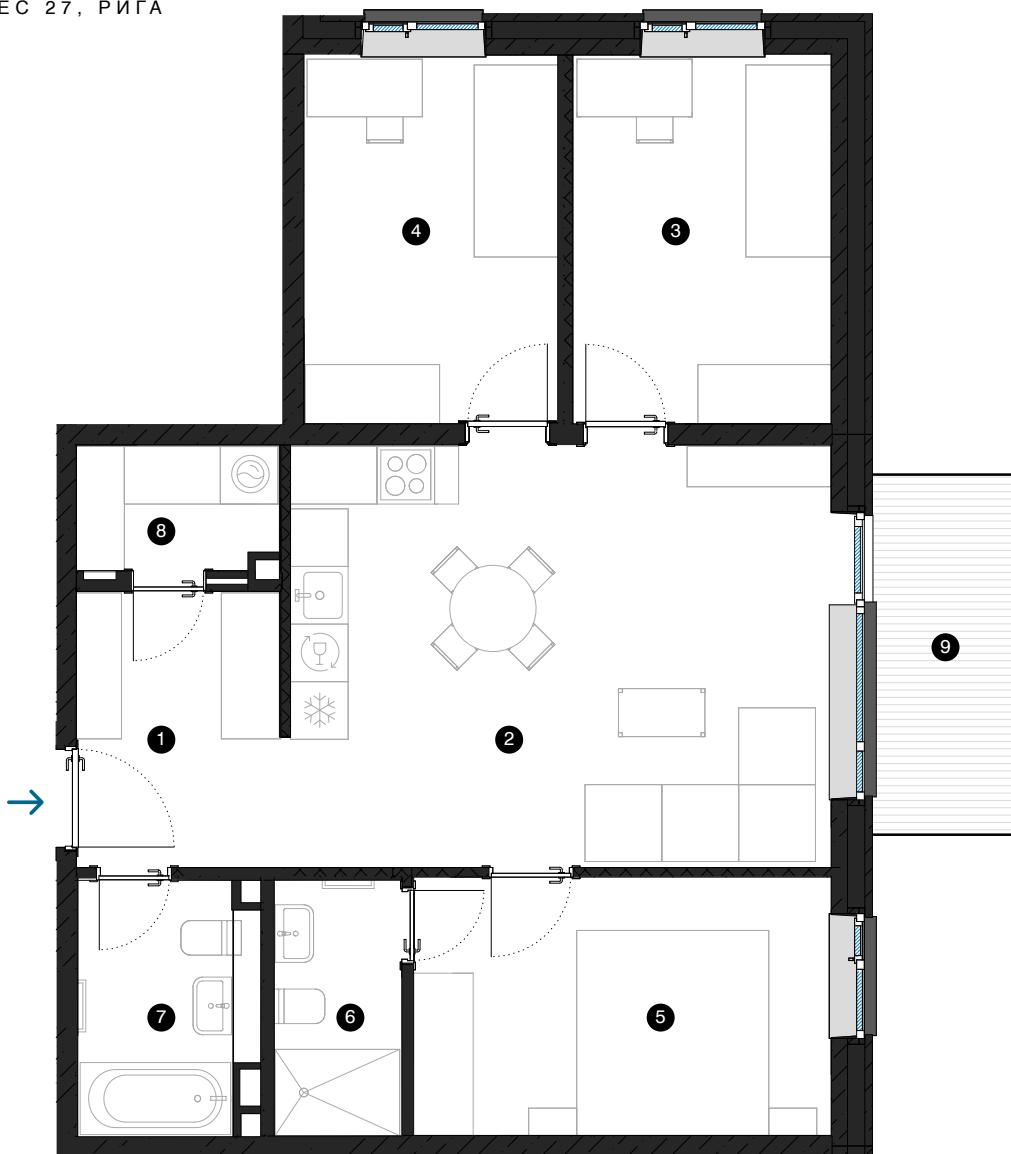

#	ПОМЕЩЕНИЕ	M <sup>2</sup>
1	Прихожая	6,2
2	Гостиная с кухонной зоной	24,7
3	Комната	10,3
4	Комната	10,3
5	Комната	11,6
6	Ванная комната	3,5
7	Ванная комната	4,3
8	Подсобное помещение	2,7
9	Балкон	5,6
Жилая площадь		73,6
Общая площадь		79,2

МАСШТАБ 1:80 0 80 160 240 1 CM = 80 CM



#### КОНТАКТЫ:

sales@pillar.lv

+371 25 633 133

Pulkveža Brieža iela 28A, Riga, LV-1045