


1-й этаж


Квартира № 5

© СПИЛВЕС 29, РИГА

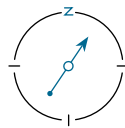

#	ПОМЕЩЕНИЕ	М²
1	Прихожая	5,5
2	Подсобное помещение	4,2
3	Ванная комната	4,6
4	Комната	10,5
5	Гостиная с кухонной зоной	20,9
6	Комната	10,1
7	Балкон	5,6
Жилая площадь		55,8
Общая площадь		61,4

МАСШТАБ 1:80 0 80 160 240 1 CM = 80 CM

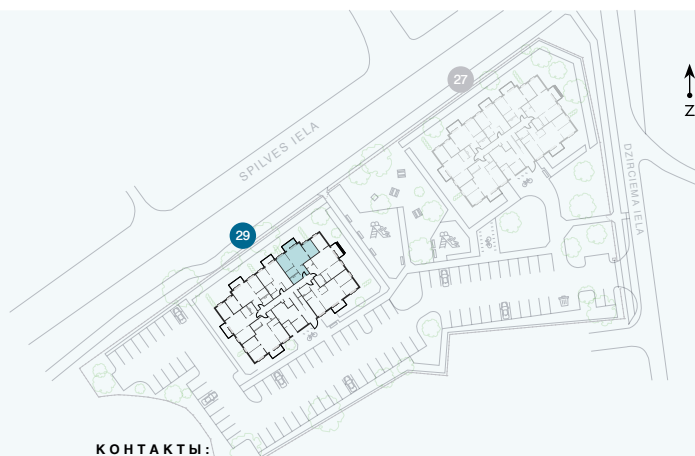

КОНТАКТЫ:

- 📍 sales@pillar.lv
- 📞 +371 25 633 133
- ✉️ Pulkveža Brieža iela 28A, Rīga, LV-1045