


1-й этаж

Квартира № 6

© СПИЛВЕС 29, РИГА

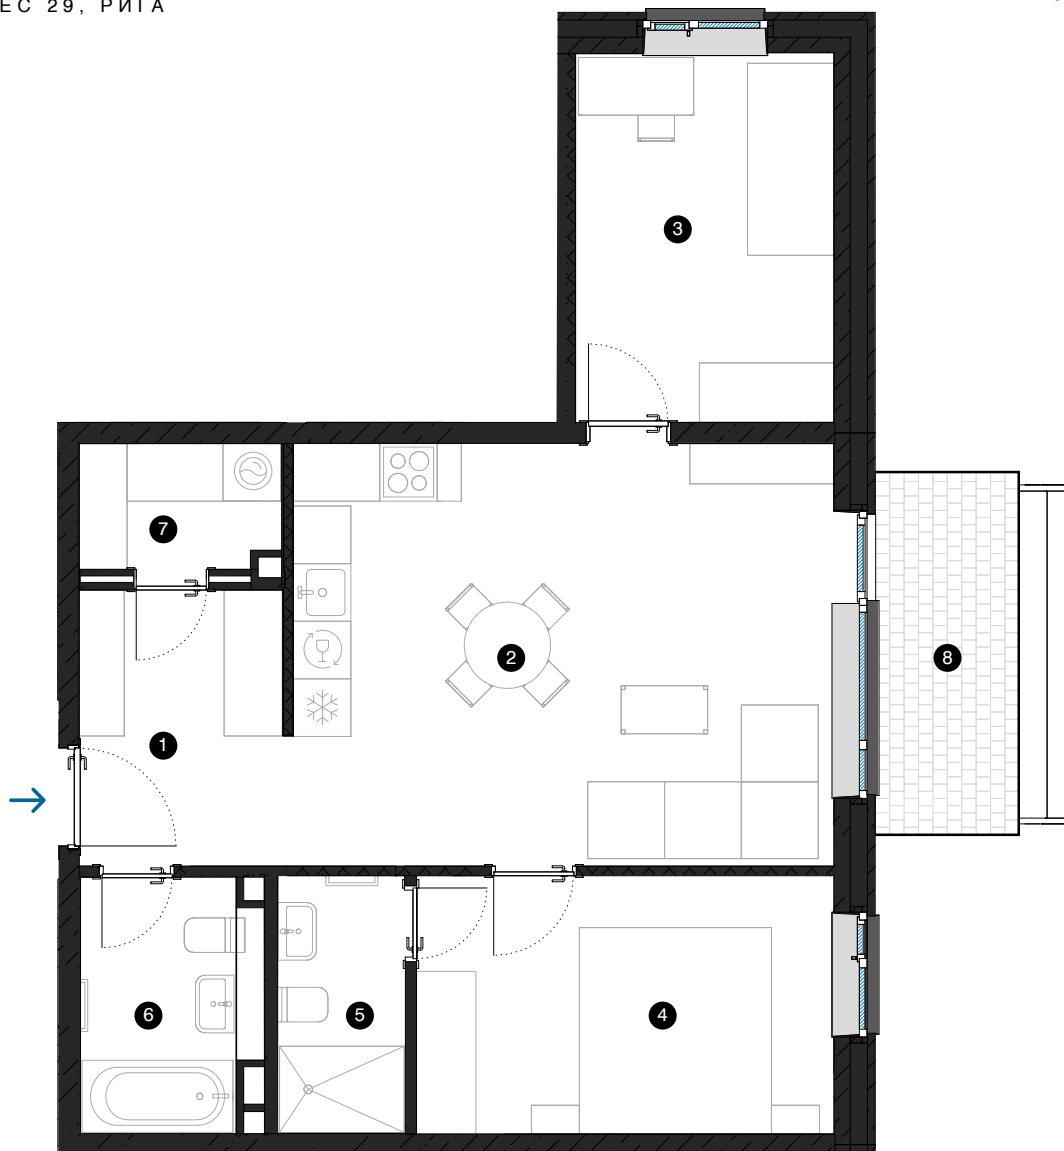


#	ПОМЕЩЕНИЕ	М²
1	Прихожая	6,2
2	Гостиная с кухонной зоной	24,9
3	Комната	10,4
4	Комната	11,8
5	Ванная комната	3,5
6	Ванная комната	4,3
7	Подсобное помещение	2,7
8	Балкон	5,6

Жилая площадь 63,8

Общая площадь 69,4

МАСШТАБ 1:80 0 80 160 240 1 CM = 80 CM

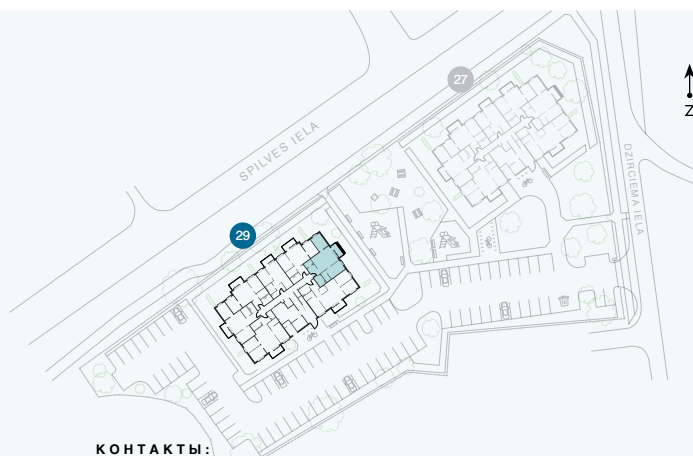

КОНТАКТЫ:

📍 sales@pillar.lv

☎ +371 25 633 133

✉ Pulkveža Brieža iela 28A, Rīga, LV-1045