


2-й этаж

Квартира № 10

© СПИЛВЕС 29, РИГА

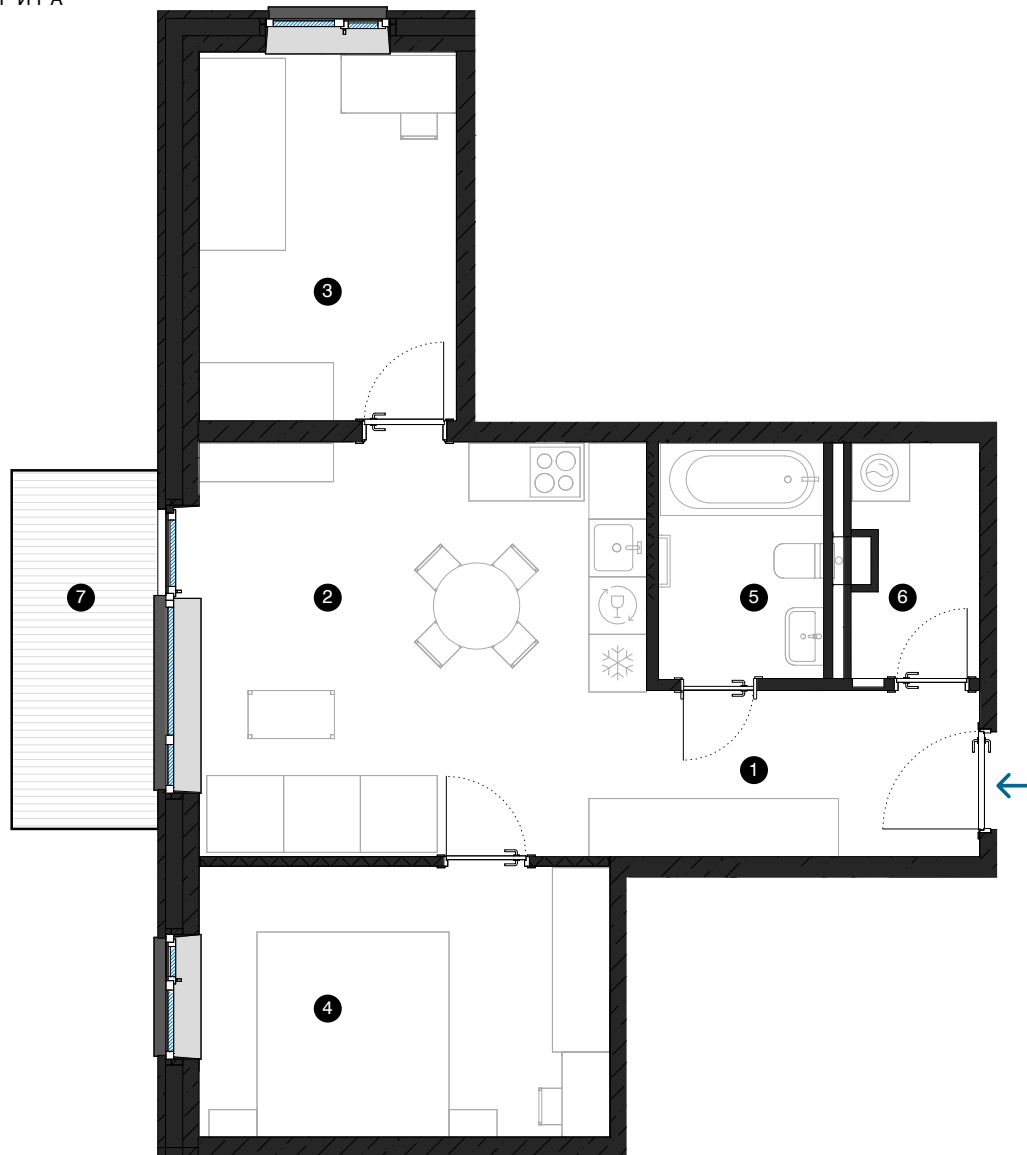

#	ПОМЕЩЕНИЕ	М²
1	Прихожая	6
2	Гостиная с кухонной зоной	20,2
3	Комната	10,3
4	Комната	12,1
5	Ванная комната	4,3
6	Подсобное помещение	3,1
7	Балкон	5,6
Жилая площадь		56
Общая площадь		61,6

МАСШТАБ 1:80 0 80 160 240 1 CM = 80 CM



КОНТАКТЫ:

- 📍 sales@pillar.lv
- 📞 +371 25 633 133
- ✉ Pulkveža Brieža iela 28A, Rīga, LV-1045