


2-й этаж


# Квартира № 13

© СПИЛВЕС 29, РИГА

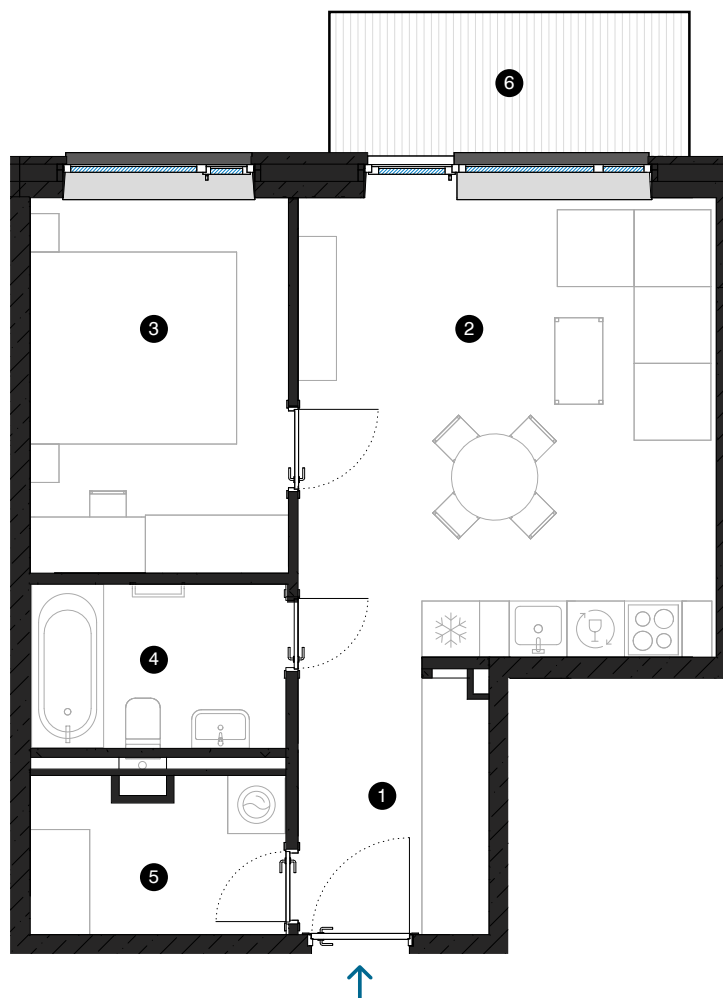

| #             | ПОМЕЩЕНИЕ                 | М²   |
|---------------|---------------------------|------|
| 1             | Прихожая                  | 5,5  |
| 2             | Гостиная с кухонной зоной | 20,8 |
| 3             | Комната                   | 10,5 |
| 4             | Ванная комната            | 4,6  |
| 5             | Подсобное помещение       | 4,2  |
| 6             | Балкон                    | 5,6  |
| Жилая площадь |                           | 45,6 |
| Общая площадь |                           | 51,2 |

МАСШТАБ 1:80

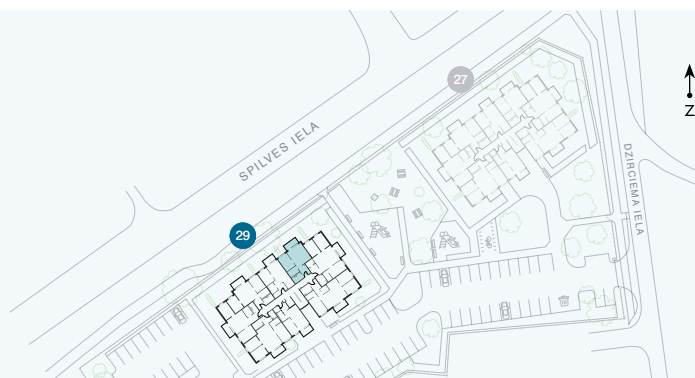

## КОНТАКТЫ:

- 📍 sales@pillar.lv
- 📞 +371 25 633 133
- ✉ Pulkveža Brieža iela 28A, Rīga, LV-1045