


2-й этаж

Квартира № 14

© СПИЛВЕС 29, РИГА

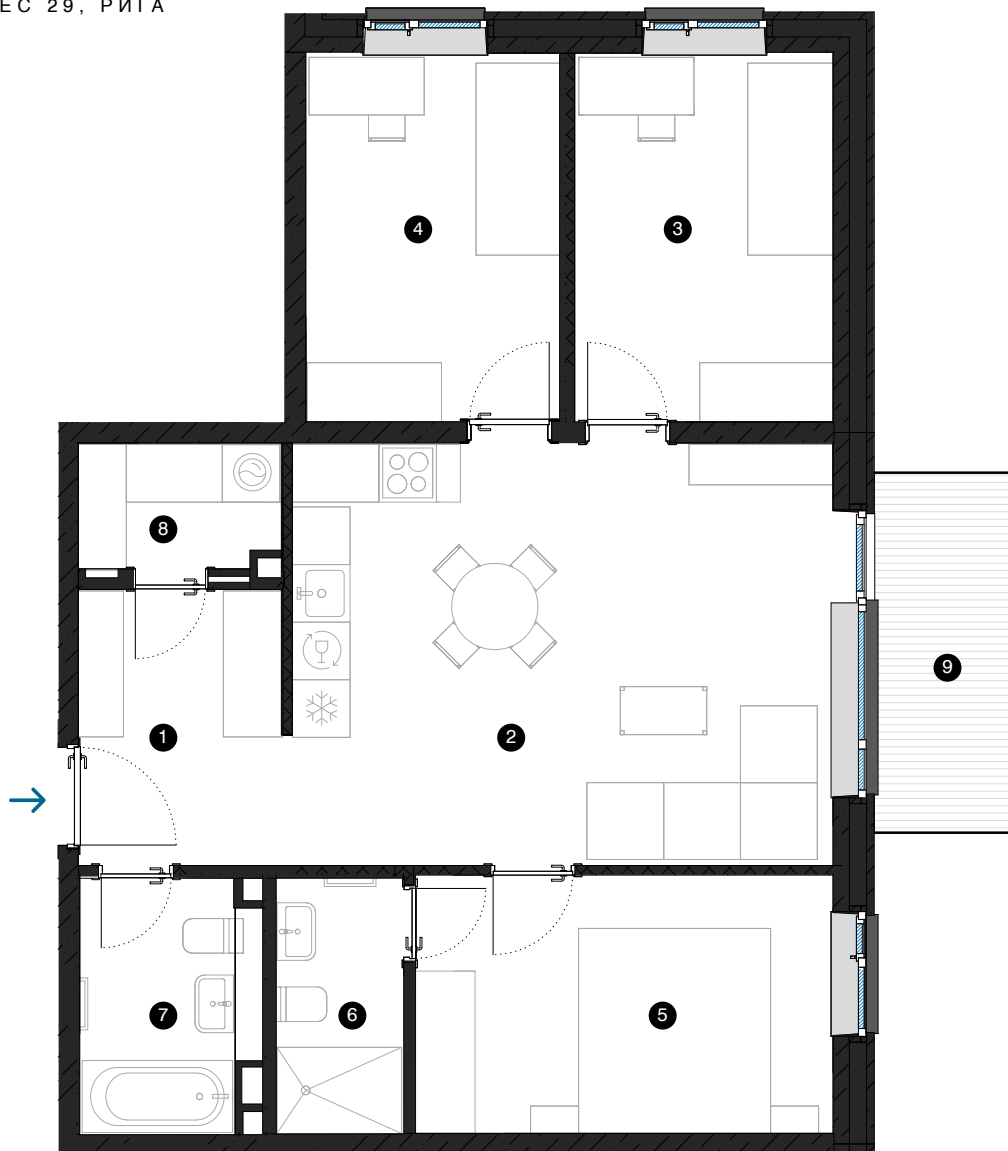


#	ПОМЕЩЕНИЕ	M ²
1	Прихожая	6,2
2	Гостиная с кухонной зоной	24,7
3	Комната	10,3
4	Комната	10,3
5	Комната	11,6
6	Ванная комната	3,5
7	Ванная комната	4,3
8	Подсобное помещение	2,7
9	Балкон	5,6

Жилая площадь 73,6

Общая площадь 79,2

МАСШТАБ 1:80 0 80 160 240 1 CM = 80 CM

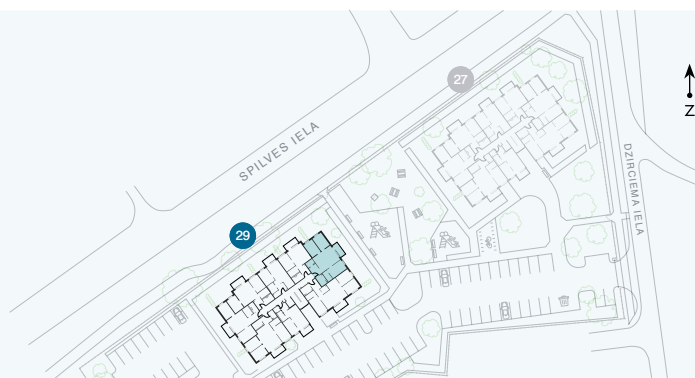

КОНТАКТЫ:

📍 sales@pillar.lv

☎ +371 25 633 133

✉ Pulkveža Brieža iela 28A, Rīga, LV-1045