


5-й этаж


Квартира № 32

© СПИЛВЕС 29, РИГА

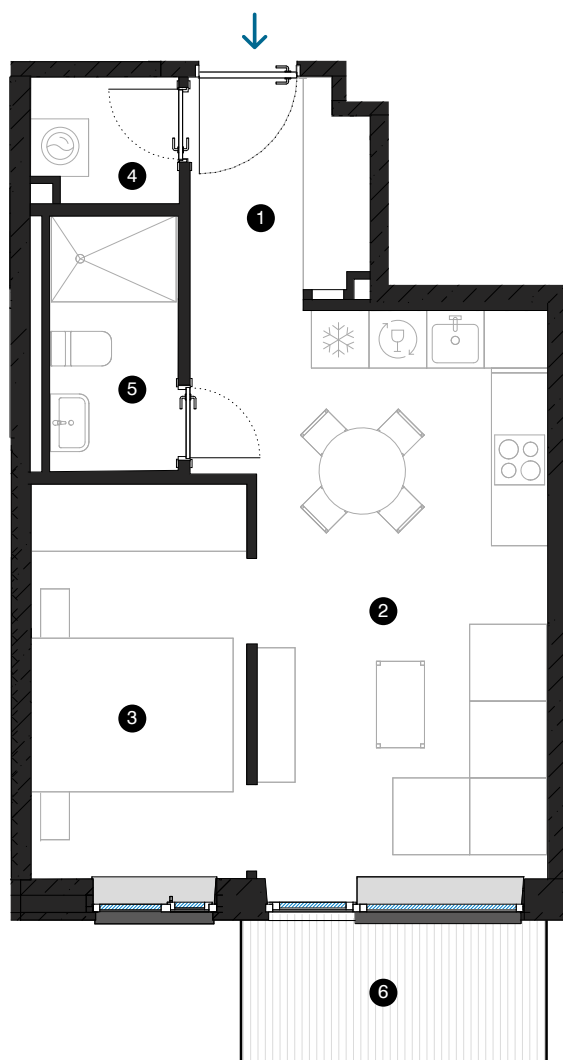

#	ПОМЕЩЕНИЕ	М²
1	Прихожая	4,2
2	Гостиная с кухонной зоной	19,2
3	Комната	9,2
4	Подсобное помещение	1,9
5	Ванная комната	3,5
6	Балкон	4,7
Жилая площадь		38
Общая площадь		42,7

МАСШТАБ 1:80 0 80 160 240 1 CM = 80 CM

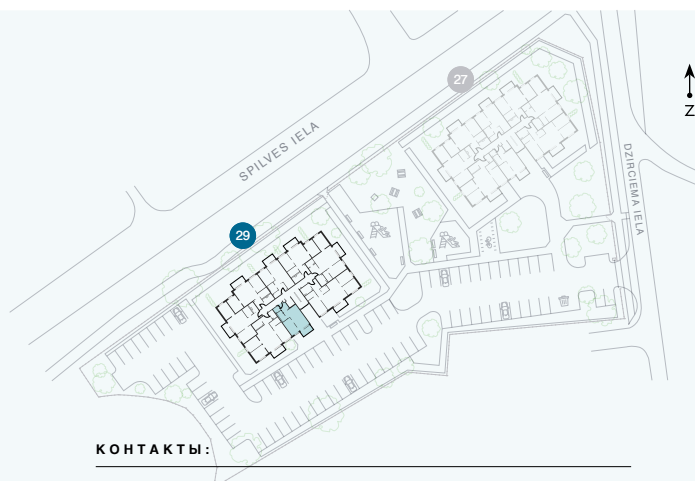

КОНТАКТЫ:

- 📍 sales@pillar.lv
- 📞 +371 25 633 133
- ✉ Pulkveža Brieža iela 28A, Rīga, LV-1045