
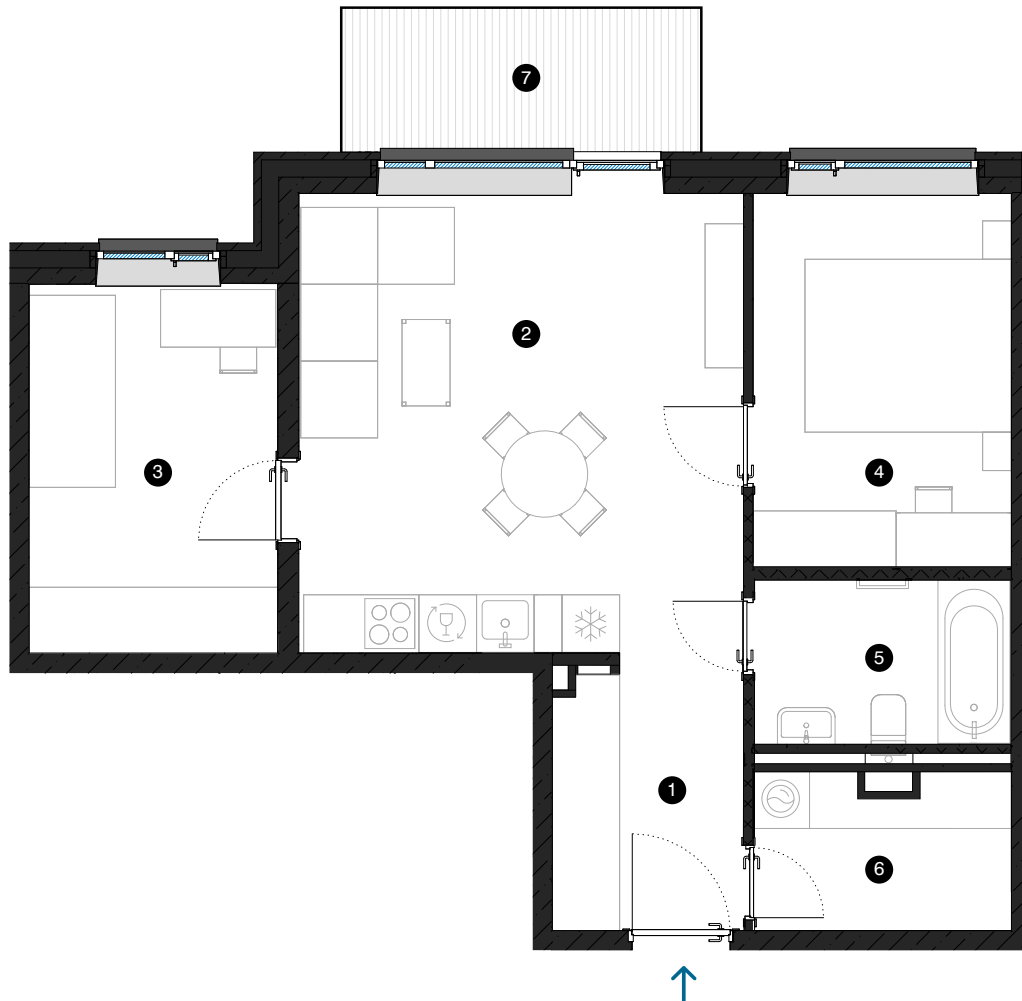


6-й этаж


Квартира № 43

© СПИЛВЕС 29, РИГА

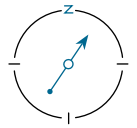

#	ПОМЕЩЕНИЕ	M²
1	Прихожая	5,5
2	Гостиная с кухонной зоной	22,1
3	Комната	10
4	Комната	10,5
5	Ванная комната	4,6
6	Подсобное помещение	4,2
7	Балкон	5,6
Жилая площадь		56,9
Общая площадь		62,5

МАСШТАБ 1:80 0 80 160 240 1 CM = 80 CM

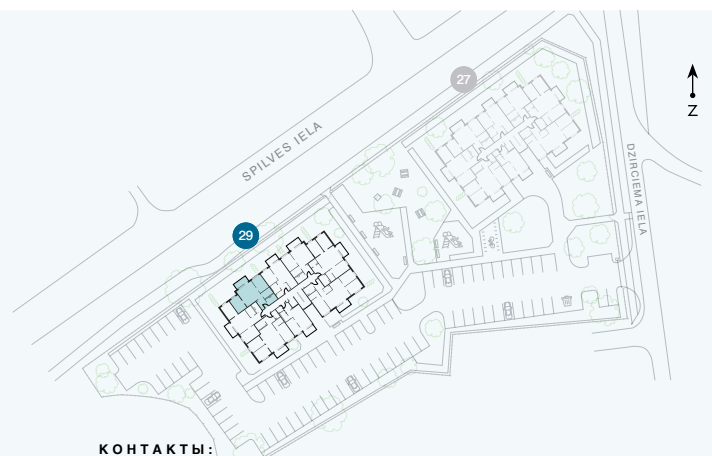

КОНТАКТЫ:

📍 sales@pillar.lv

📞 +371 25 633 133

✉ Pulkveža Brieža iela 28A, Rīga, LV-1045