


7-й этаж

# Квартира № 54

© СПИЛВЕС 29, РИГА

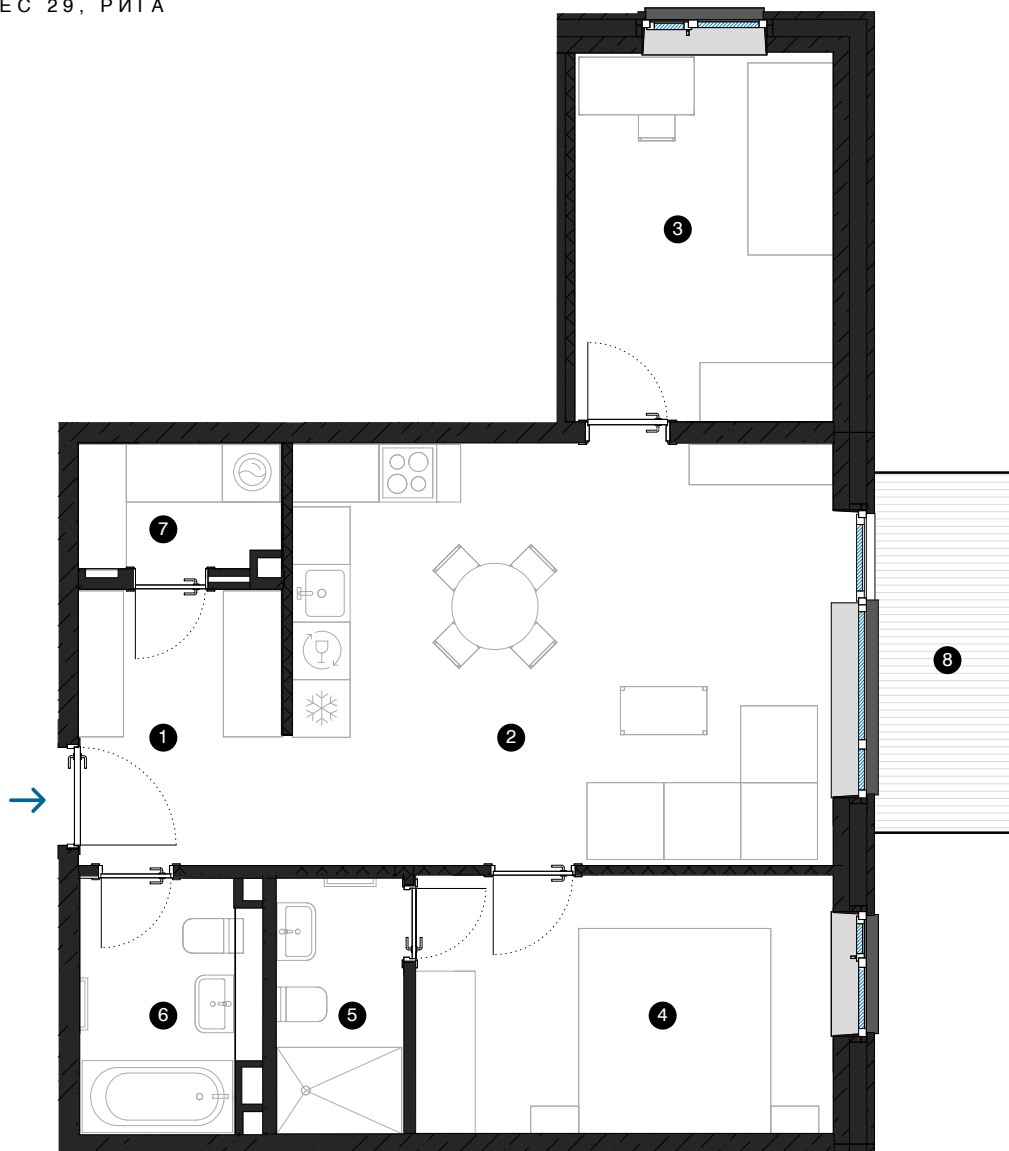


| # | ПОМЕЩЕНИЕ                 | М²   |
|---|---------------------------|------|
| 1 | Прихожая                  | 6,2  |
| 2 | Гостиная с кухонной зоной | 24,7 |
| 3 | Комната                   | 10,3 |
| 4 | Комната                   | 11,6 |
| 5 | Ванная комната            | 3,5  |
| 6 | Ванная комната            | 4,3  |
| 7 | Подсобное помещение       | 2,7  |
| 8 | Балкон                    | 5,6  |

Жилая площадь 63,3

Общая площадь 68,9

МАСШТАБ 1:80

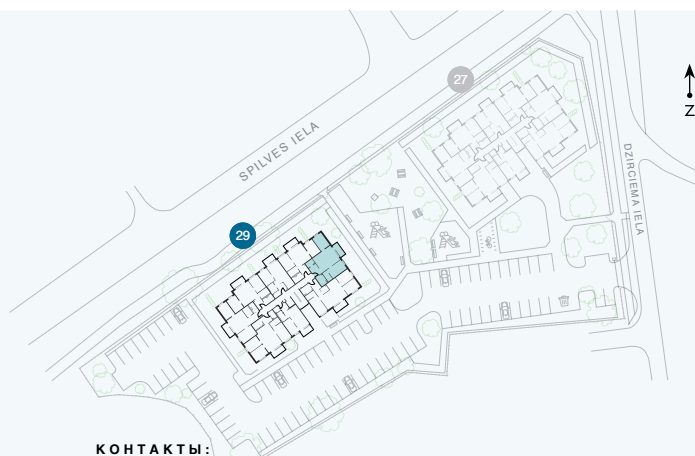

## КОНТАКТЫ:

📍 sales@pillar.lv

☎ +371 25 633 133

✉ Pulkveža Brieža iela 28A, Rīga, LV-1045