



1-й этаж

Квартира № 3

© УЛ. ЭЙЗЕНШТЕЙНА 47А, РИГА

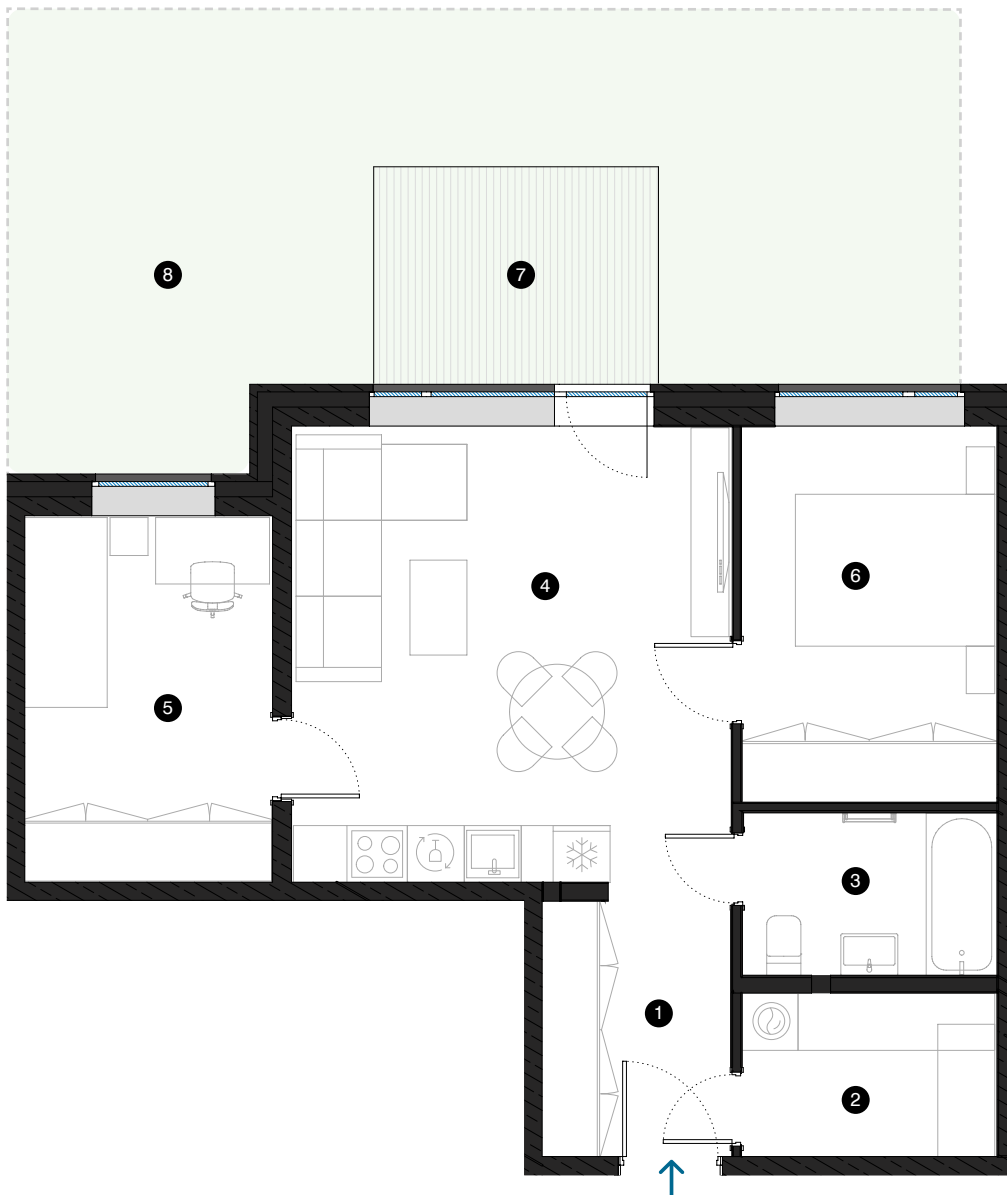

#	КОМНАТА	М²
1	Прихожая	5,64
2	Подсобное помещение	4,65
3	Ванная комната	4,59
4	Гостиная с кухонной зоной	22,58
5	Комната	10,07
6	Комната	10,70
7	Терраса	6,84
8	Частная прилегающая территория	29,90
Жилая площадь		58,23
Общая площадь		65,07

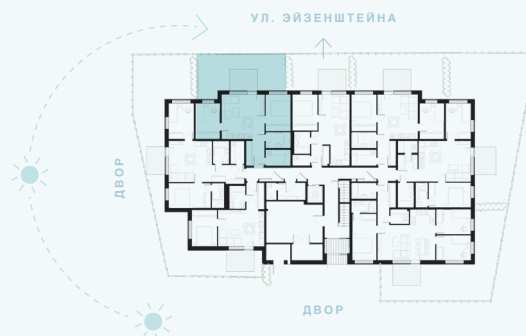

КОНТАКТЫ:

📍 sales@pillar.lv

☎ +371 25 633 133

✉ Pulkveža Brieža iela 28A, Rīga, LV-1045

МАСШТАБ 1:80 0 80 160 240 1 CM = 80 CM