
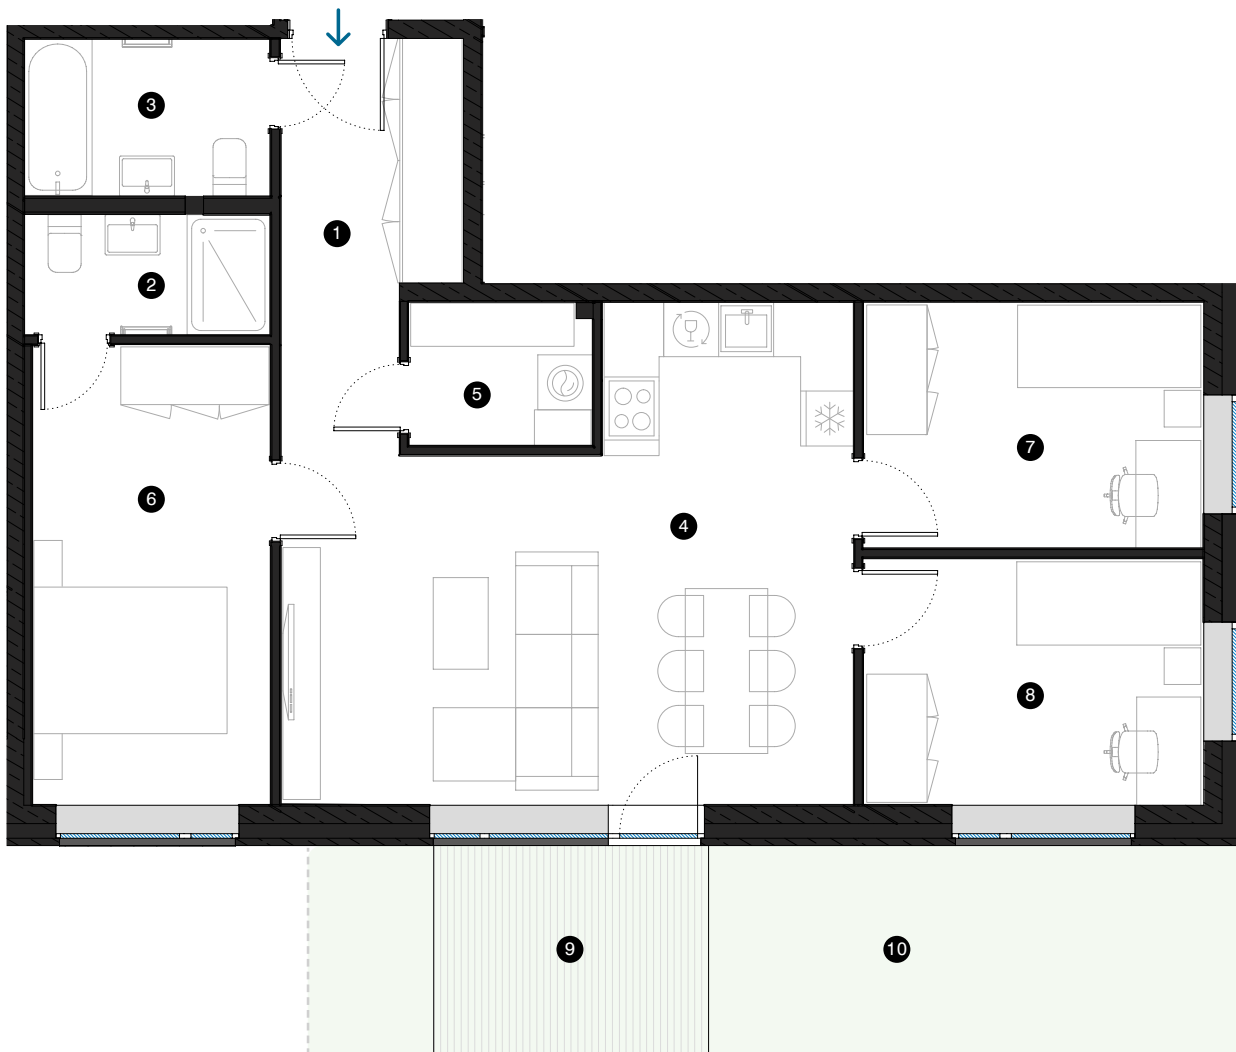


1-й этаж

Квартира № 7


© УЛ. ЭЙЗЕНШТЕЙНА 47А, РИГА

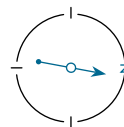

#	КОМНАТА	М²
1	Прихожая	7,78
2	Душевая комната	3,53
3	Ванная комната	4,62
4	Гостиная с кухонной зоной	28,81
5	Подсобное помещение	3,15
6	Комната	13,12
7	Комната	10,04
8	Комната	10,04
9	Терраса	6,84
10	Частная прилегающая территория	55,10

Жилая площадь 81,09
Общая площадь 87,93

МАСШТАБ 1:80 0 80 160 240 1 CM = 80 CM

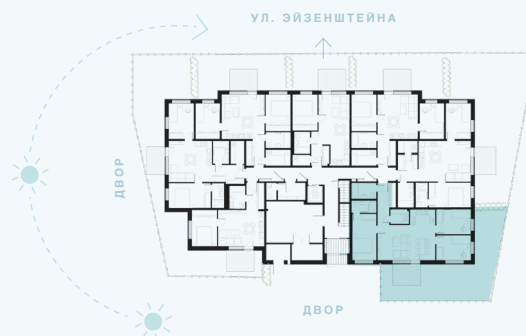

КОНТАКТЫ:

📍 sales@pillar.lv
☎ +371 25 633 133
✉ Pulkveža Brieža iela 28A, Rīga, LV-1045