


2-й этаж

# Квартира № 12


© УЛ. ЭЙЗЕНШТЕЙНА 47А, РИГА

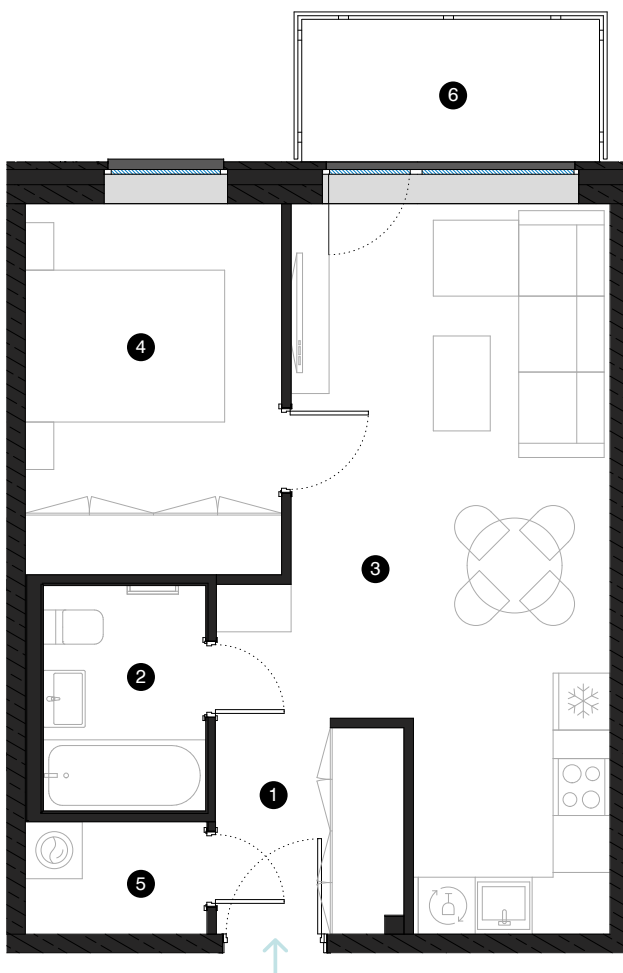

| # | КОМНАТА                   | М²    |
|---|---------------------------|-------|
| 1 | Прихожая                  | 5,49  |
| 2 | Душевая комната           | 4,08  |
| 3 | Гостиная с кухонной зоной | 23,21 |
| 4 | Комната                   | 10,56 |
| 5 | Подсобное помещение       | 2,27  |
| 6 | Балкон                    | 4,74  |

Жилая площадь 45,61

Общая площадь 50,35

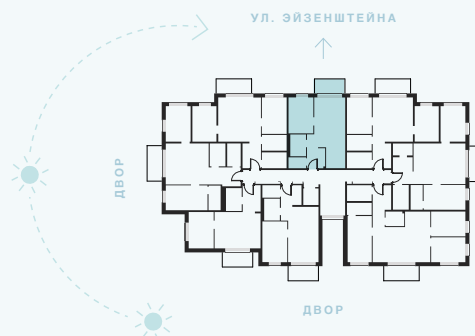

## КОНТАКТЫ:

📍 sales@pillar.lv

☎ +371 25 633 133

✉ Pulkveža Brieža iela 28A, Rīga, LV-1045

МАСШТАБ 1:80 0 80 160 240 1 CM = 80 CM