
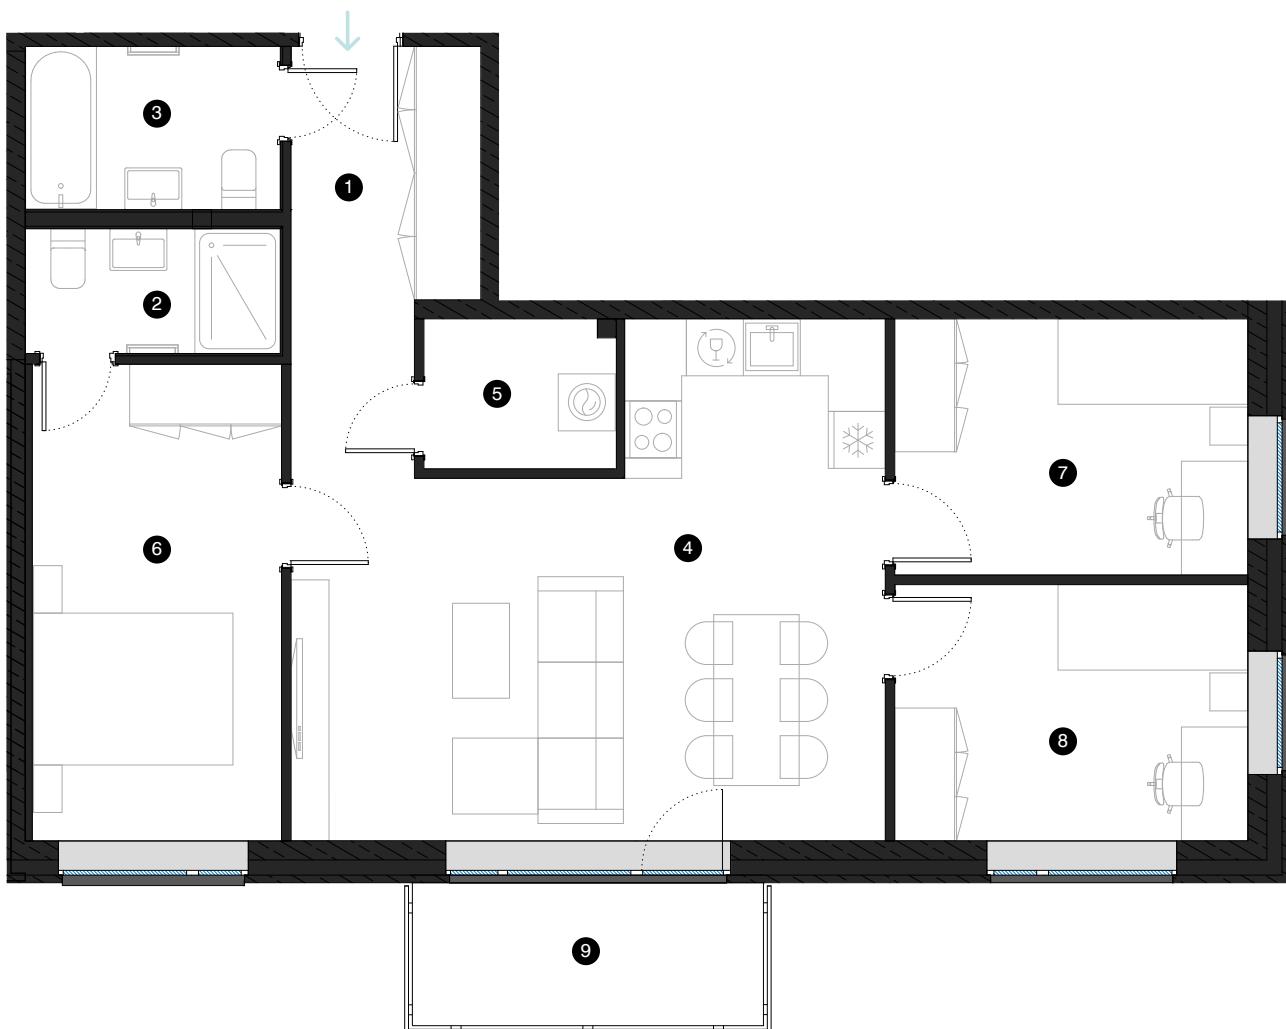


2-й этаж


Квартира № 15

© УЛ. ЭЙЗЕНШТЕЙНА 47А, РИГА

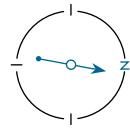

#	КОМНАТА	M ²
1	Прихожая	7,78
2	Душевая комната	3,53
3	Ванная комната	4,62
4	Гостиная с кухонной зоной	28,81
5	Подсобное помещение	3,15
6	Комната	13,12
7	Комната	10,04
8	Комната	10,04
9	Балкон	5,58
Жилая площадь		81,09
Общая площадь		86,67

МАСШТАБ 1:80 0 80 160 240 1 CM = 80 CM

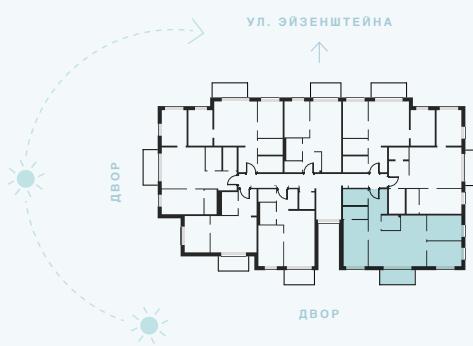

КОНТАКТЫ:

✉ sales@pillar.lv

☎ +371 25 633 133

✉ Pulkveža Brieža iela 28A, Riga, LV-1045