


5-й этаж

Квартира № 38


© УЛ. ЭЙЗЕНШТЕЙНА 47А, РИГА

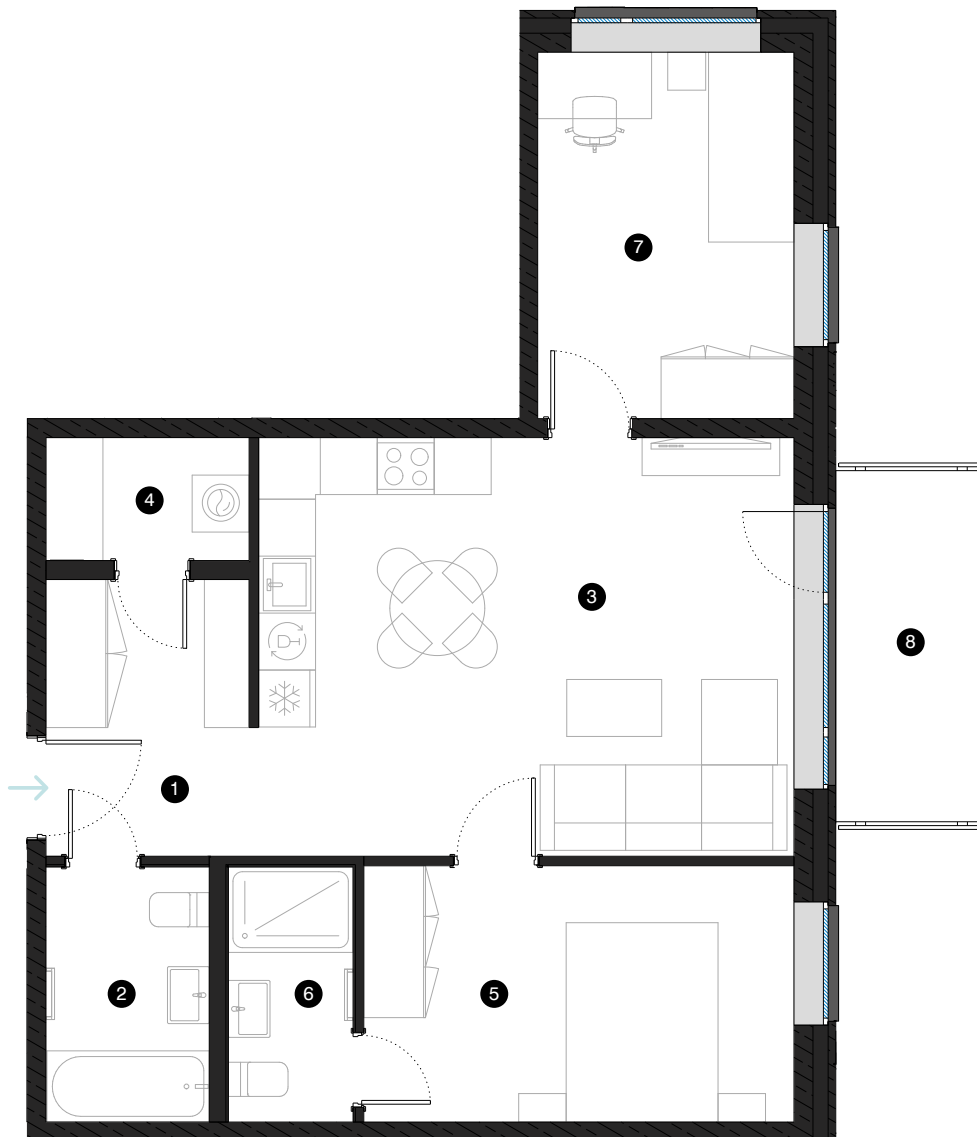

#	КОМНАТА	М²
1	Прихожая	6,37
2	Ванная комната	4,62
3	Гостиная с кухонной зоной	25,16
4	Подсобное помещение	2,77
5	Комната	12,24
6	Душевая комната	3,53
7	Комната	10,42
8	Балкон	5,58

Жилая площадь 65,11

Общая площадь 70,69

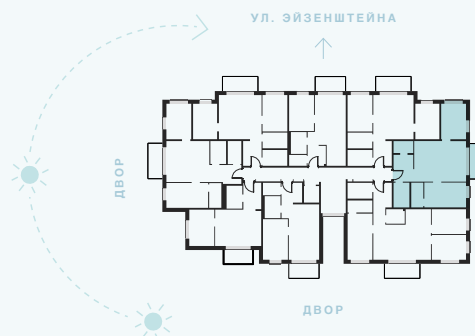

КОНТАКТЫ:

📍 sales@pillar.lv

☎ +371 25 633 133

✉ Pulkveža Brieža iela 28A, Rīga, LV-1045

МАСШТАБ 1:80 0 80 160 240 1 CM = 80 CM