


6-й этаж

Квартира № 40


© УЛ. ЭЙЗЕНШТЕЙНА 47А, РИГА

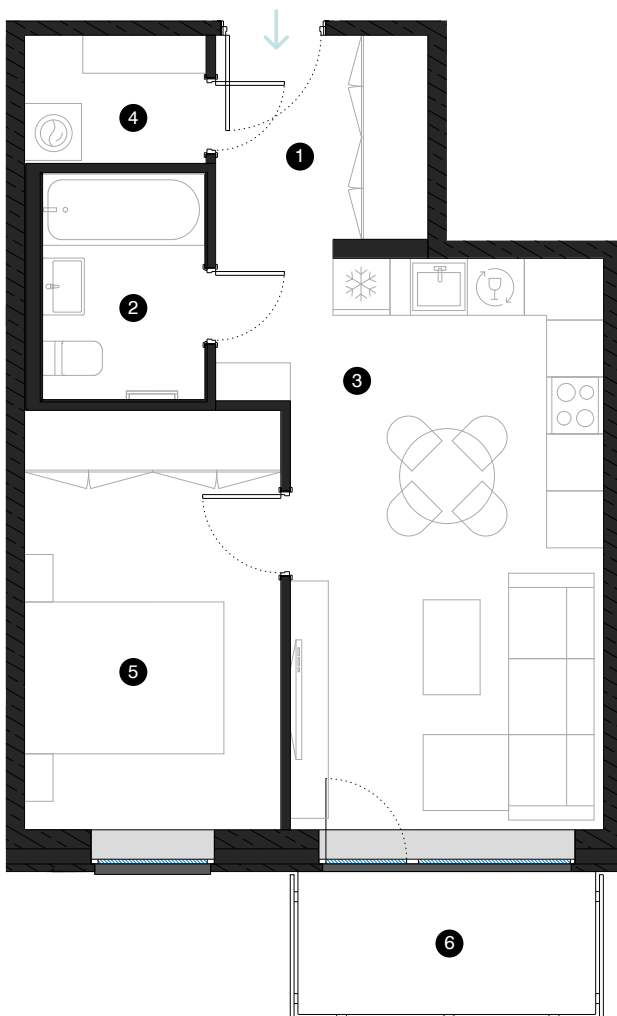

#	КОМНАТА	М²
1	Прихожая	6,24
2	Ванная комната	4,06
3	Гостиная с кухонной зоной	20,16
4	Подсобное помещение	2,58
5	Комната	11,93
6	Балкон	4,74

Жилая площадь 44,97

Общая площадь 49,71

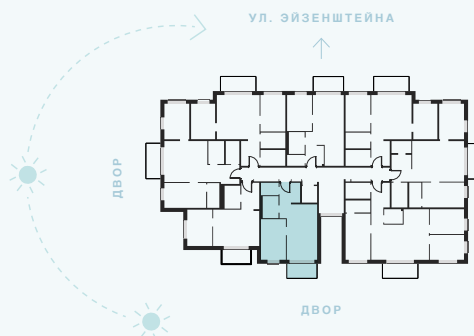

КОНТАКТЫ:

📍 sales@pillar.lv

☎ +371 25 633 133

✉ Pulkveža Brieža iela 28A, Rīga, LV-1045

МАСШТАБ 1:80 0 80 160 240 1 CM = 80 CM