
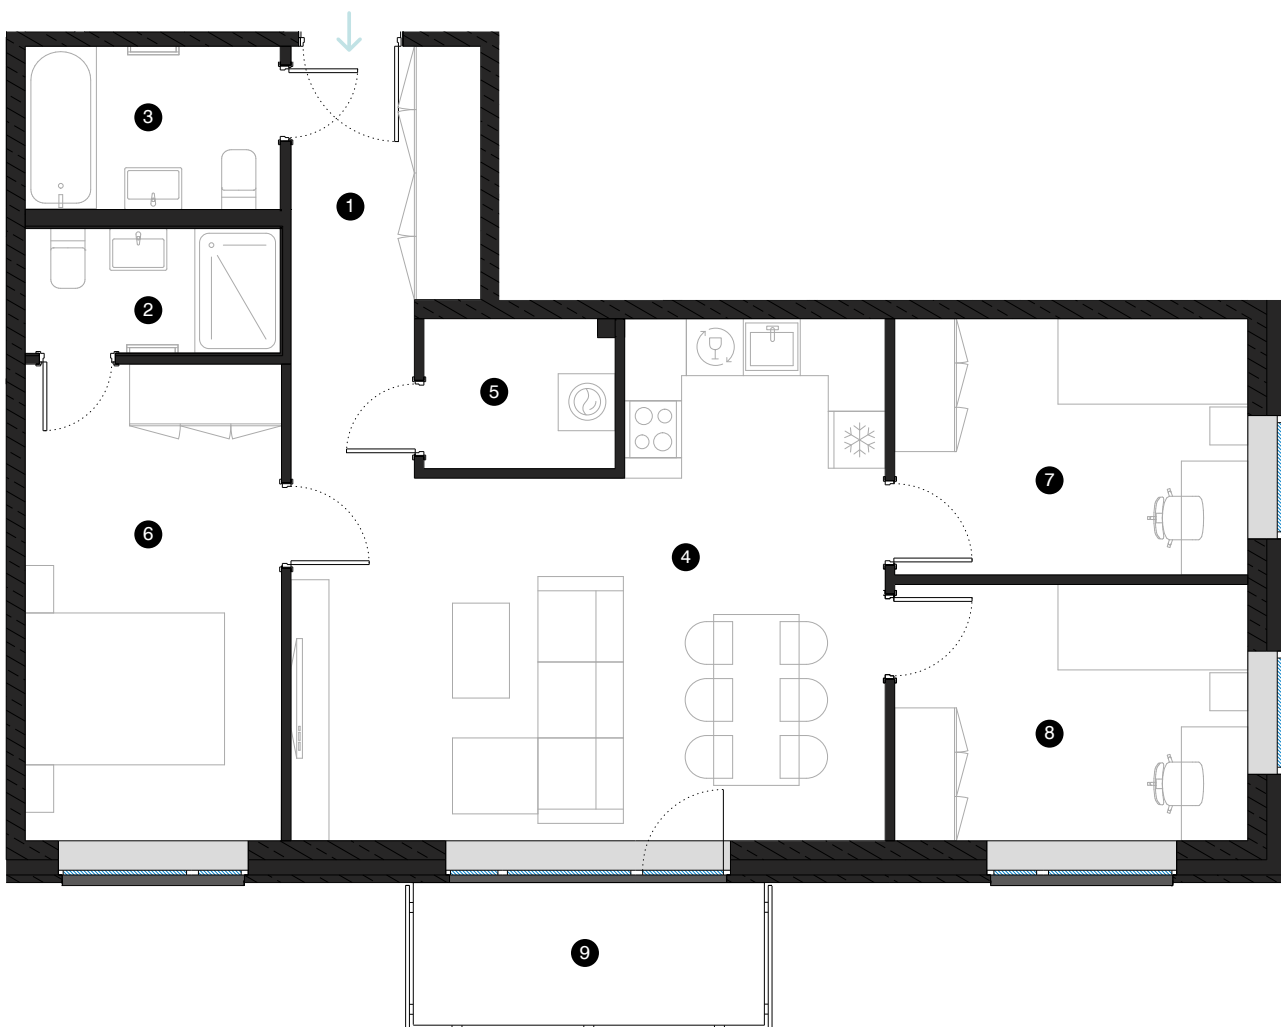


6-й этаж

Квартира № 47

© УЛ. ЭЙЗЕНШТЕЙНА 47А, РИГА

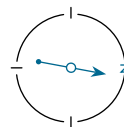


#	КОМНАТА	М²
1	Прихожая	7,78
2	Душевая комната	3,53
3	Ванная комната	4,62
4	Гостиная с кухонной зоной	28,81
5	Подсобное помещение	3,15
6	Комната	13,56
7	Комната	10,04
8	Комната	10,04
9	Балкон	5,58

Жилая площадь 81,53

Общая площадь 87,11

МАСШТАБ 1:80 0 80 160 240 1 CM = 80 CM

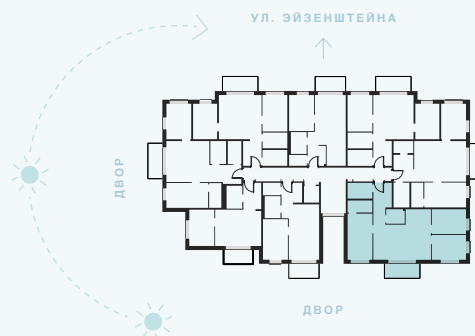

КОНТАКТЫ:

📍 sales@pillar.lv

☎ +371 25 633 133

✉ Pulkveža Brieža iela 28A, Rīga, LV-1045