


7-й этаж

Квартира № 50


© УЛ. ЭЙЗЕНШТЕЙНА 47А, РИГА

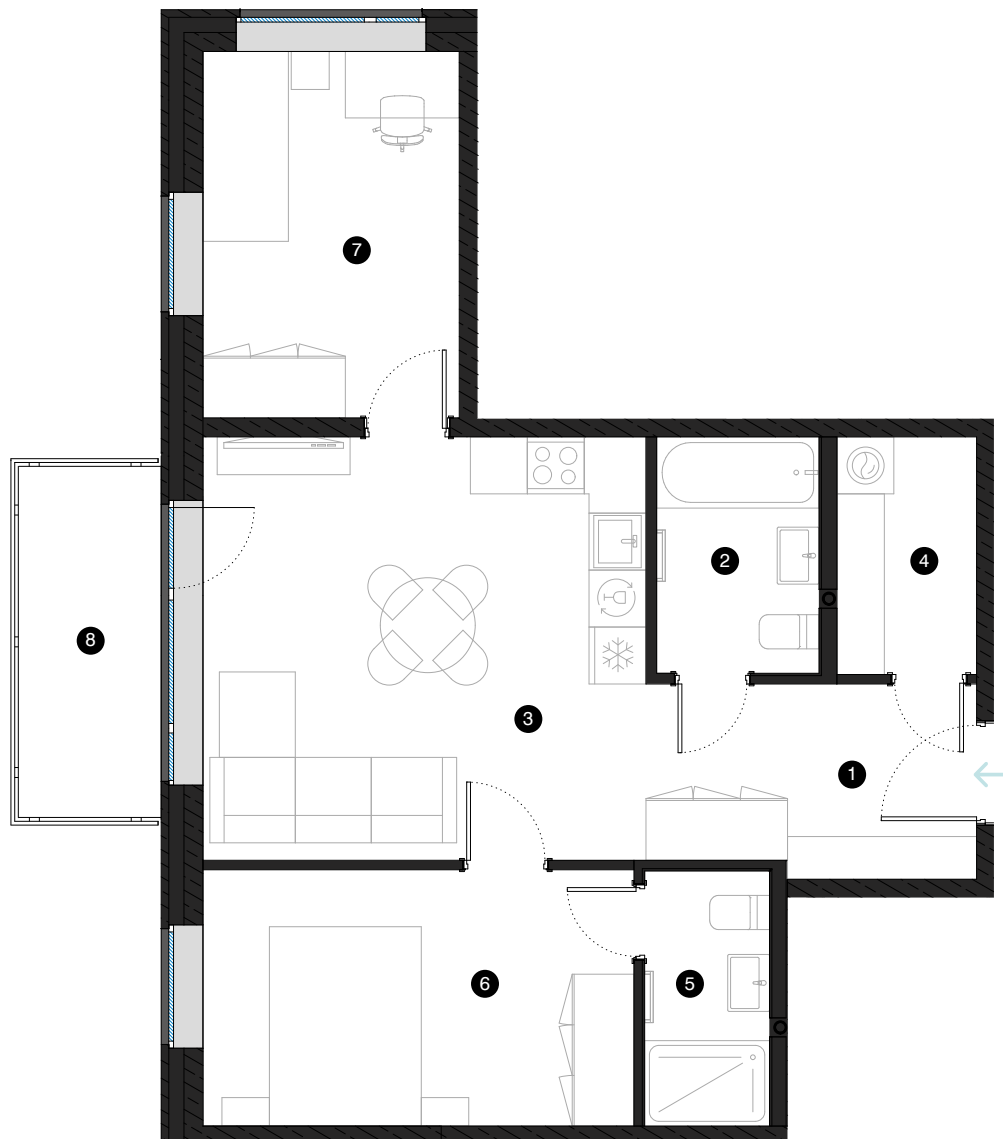

#	КОМНАТА	М²
1	Прихожая	6,87
2	Ванная комната	4,26
3	Гостиная с кухонной зоной	21,11
4	Подсобное помещение	3,68
5	Ванная комната	3,53
6	Комната	12,26
7	Комната	10,42
8	Балкон	5,58

Жилая площадь 62,13

Общая площадь 67,71

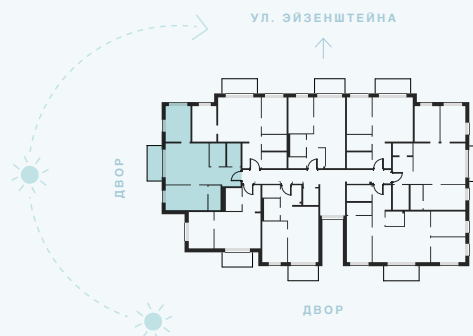

КОНТАКТЫ:

📍 sales@pillar.lv

☎ +371 25 633 133

✉ Pulkveža Brieža iela 28A, Rīga, LV-1045

МАСШТАБ 1:80 0 80 160 240 1 CM = 80 CM