
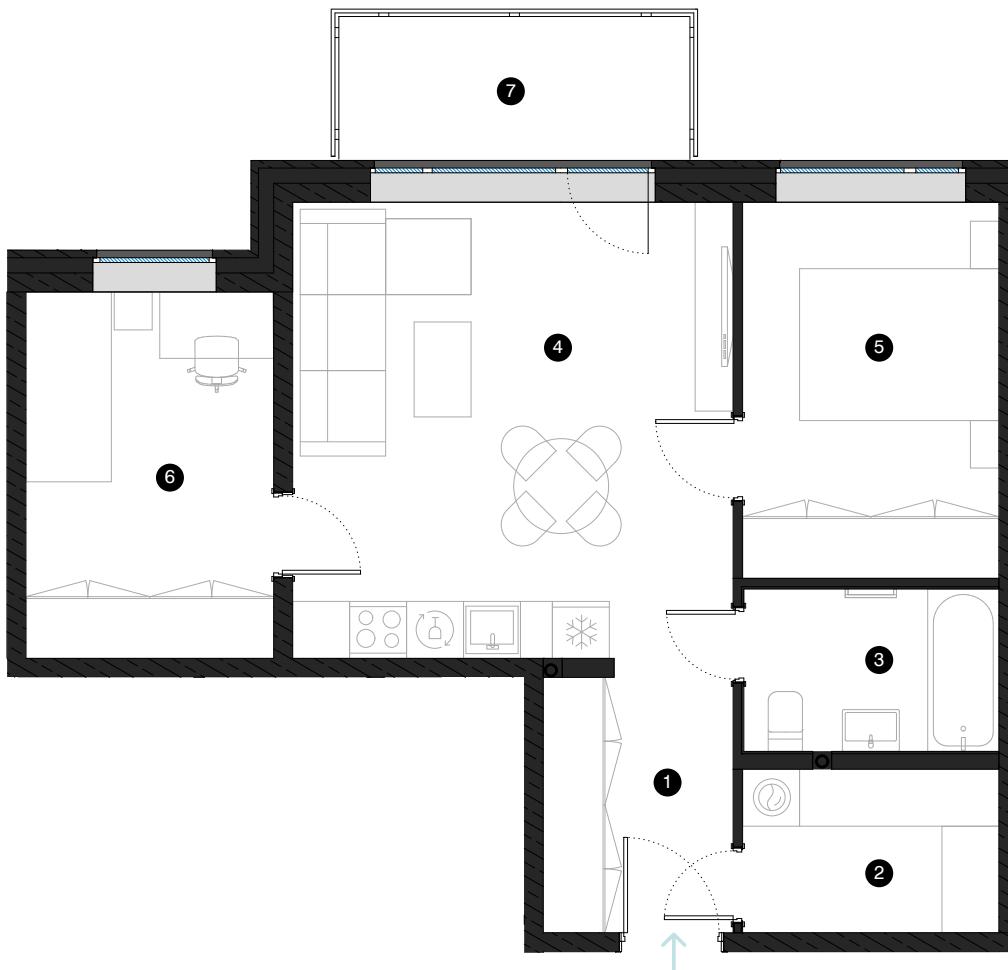


9-й этаж


# Квартира № 67

© УЛ. ЭЙЗЕНШТЕЙНА 47А, РИГА

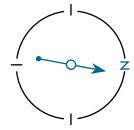

#	КОМНАТА	M <sup>2</sup>
1	Прихожая	5,63
2	Подсобное помещение	4,65
3	Ванная комната	4,59
4	Гостиная с кухонной зоной	22,58
5	Комната	10,07
6	Комната	10,70
7	Балкон	5,58
Жилая площадь		58,22
Общая площадь		63,80

МАСШТАБ 1:80 0 80 160 240 1 CM = 80 CM

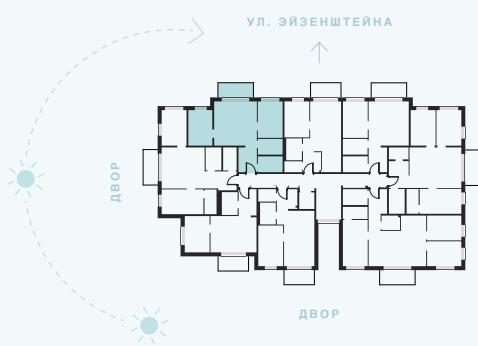

#### КОНТАКТЫ:

✉ sales@pillar.lv

☎ +371 25 633 133

✉ Pulkveža Brieža iela 28A, Riga, LV-1045