


10-й этаж

# Квартира № 75


© УЛ. ЭЙЗЕНШТЕЙНА 47А, РИГА

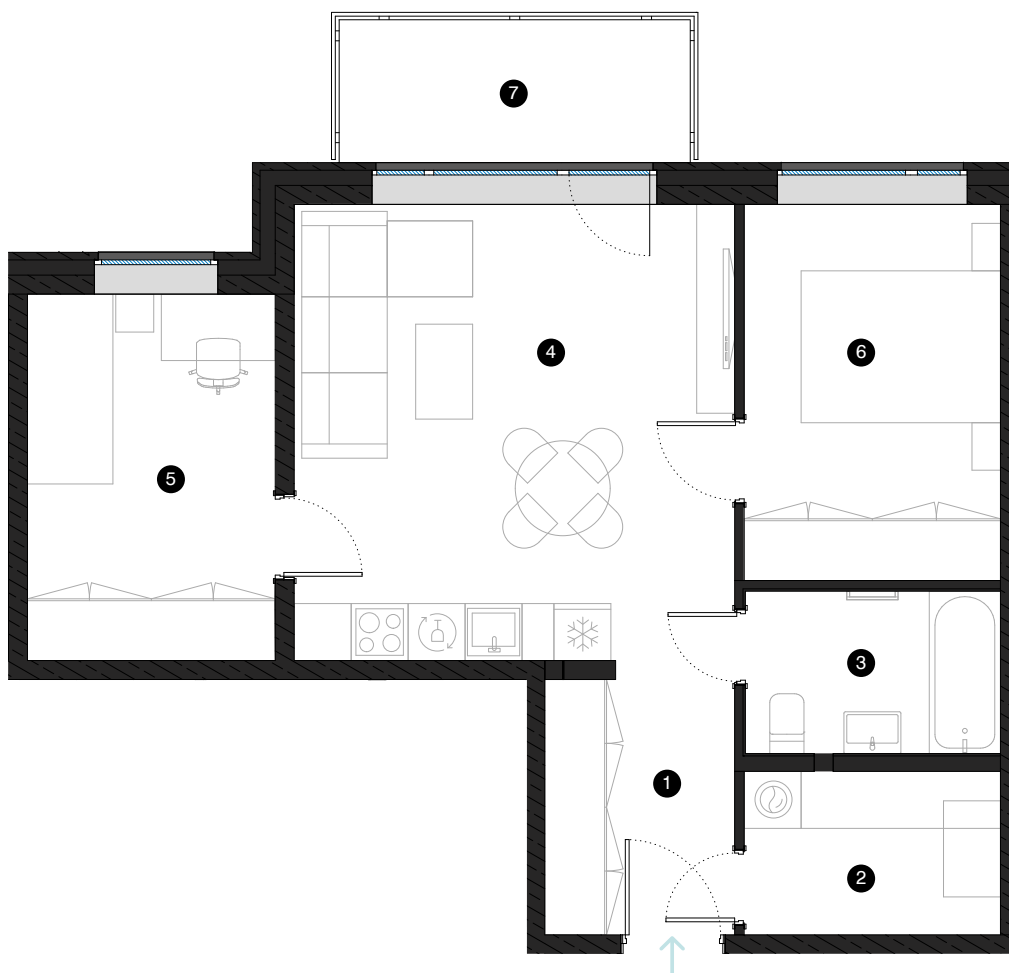

| # | КОМНАТА                   | М²    |
|---|---------------------------|-------|
| 1 | Прихожая                  | 5,63  |
| 2 | Подсобное помещение       | 4,65  |
| 3 | Ванная комната            | 4,59  |
| 4 | Гостиная с кухонной зоной | 22,58 |
| 5 | Комната                   | 10,07 |
| 6 | Комната                   | 10,70 |
| 7 | Балкон                    | 5,58  |

Жилая площадь 58,22

Общая площадь 63,80

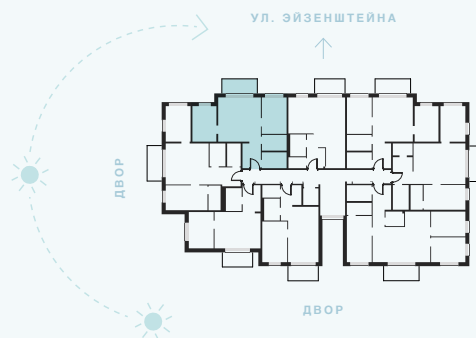

## КОНТАКТЫ:

📍 sales@pillar.lv

☎ +371 25 633 133

✉ Pulkveža Brieža iela 28A, Rīga, LV-1045

МАСШТАБ 1:80 0 80 160 240 1 CM = 80 CM